台中市西屯區惠順段117地號

基本資料:


1.使用分區:第4-1種商業區

2.基地面積:2157.62m²

3.建蔽率:60%

4.容積率:500%

5.適用法源:台中市都市計畫新市政中心專用區(南側)細部計畫

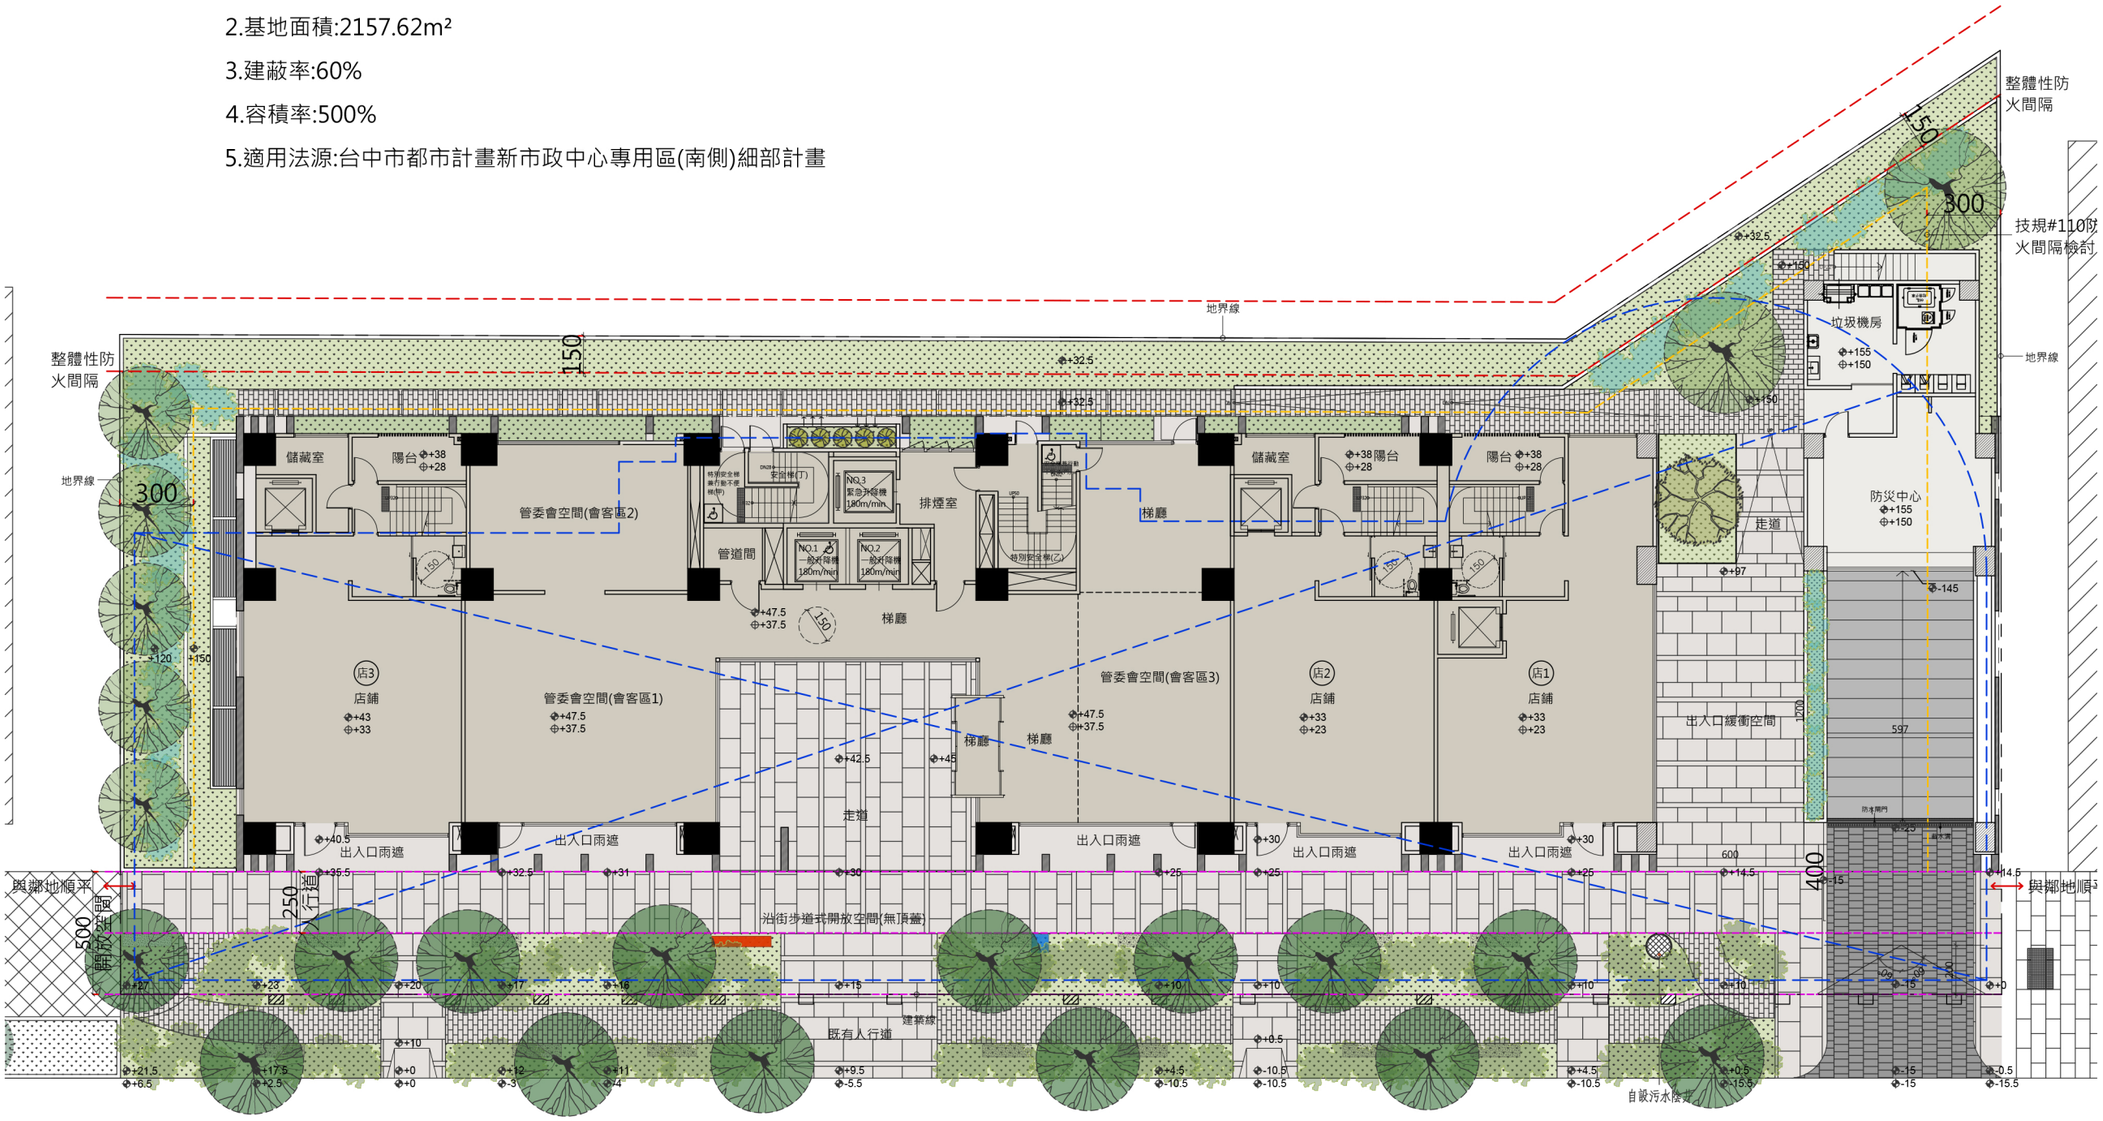

一層景觀平面圖　S:1/250