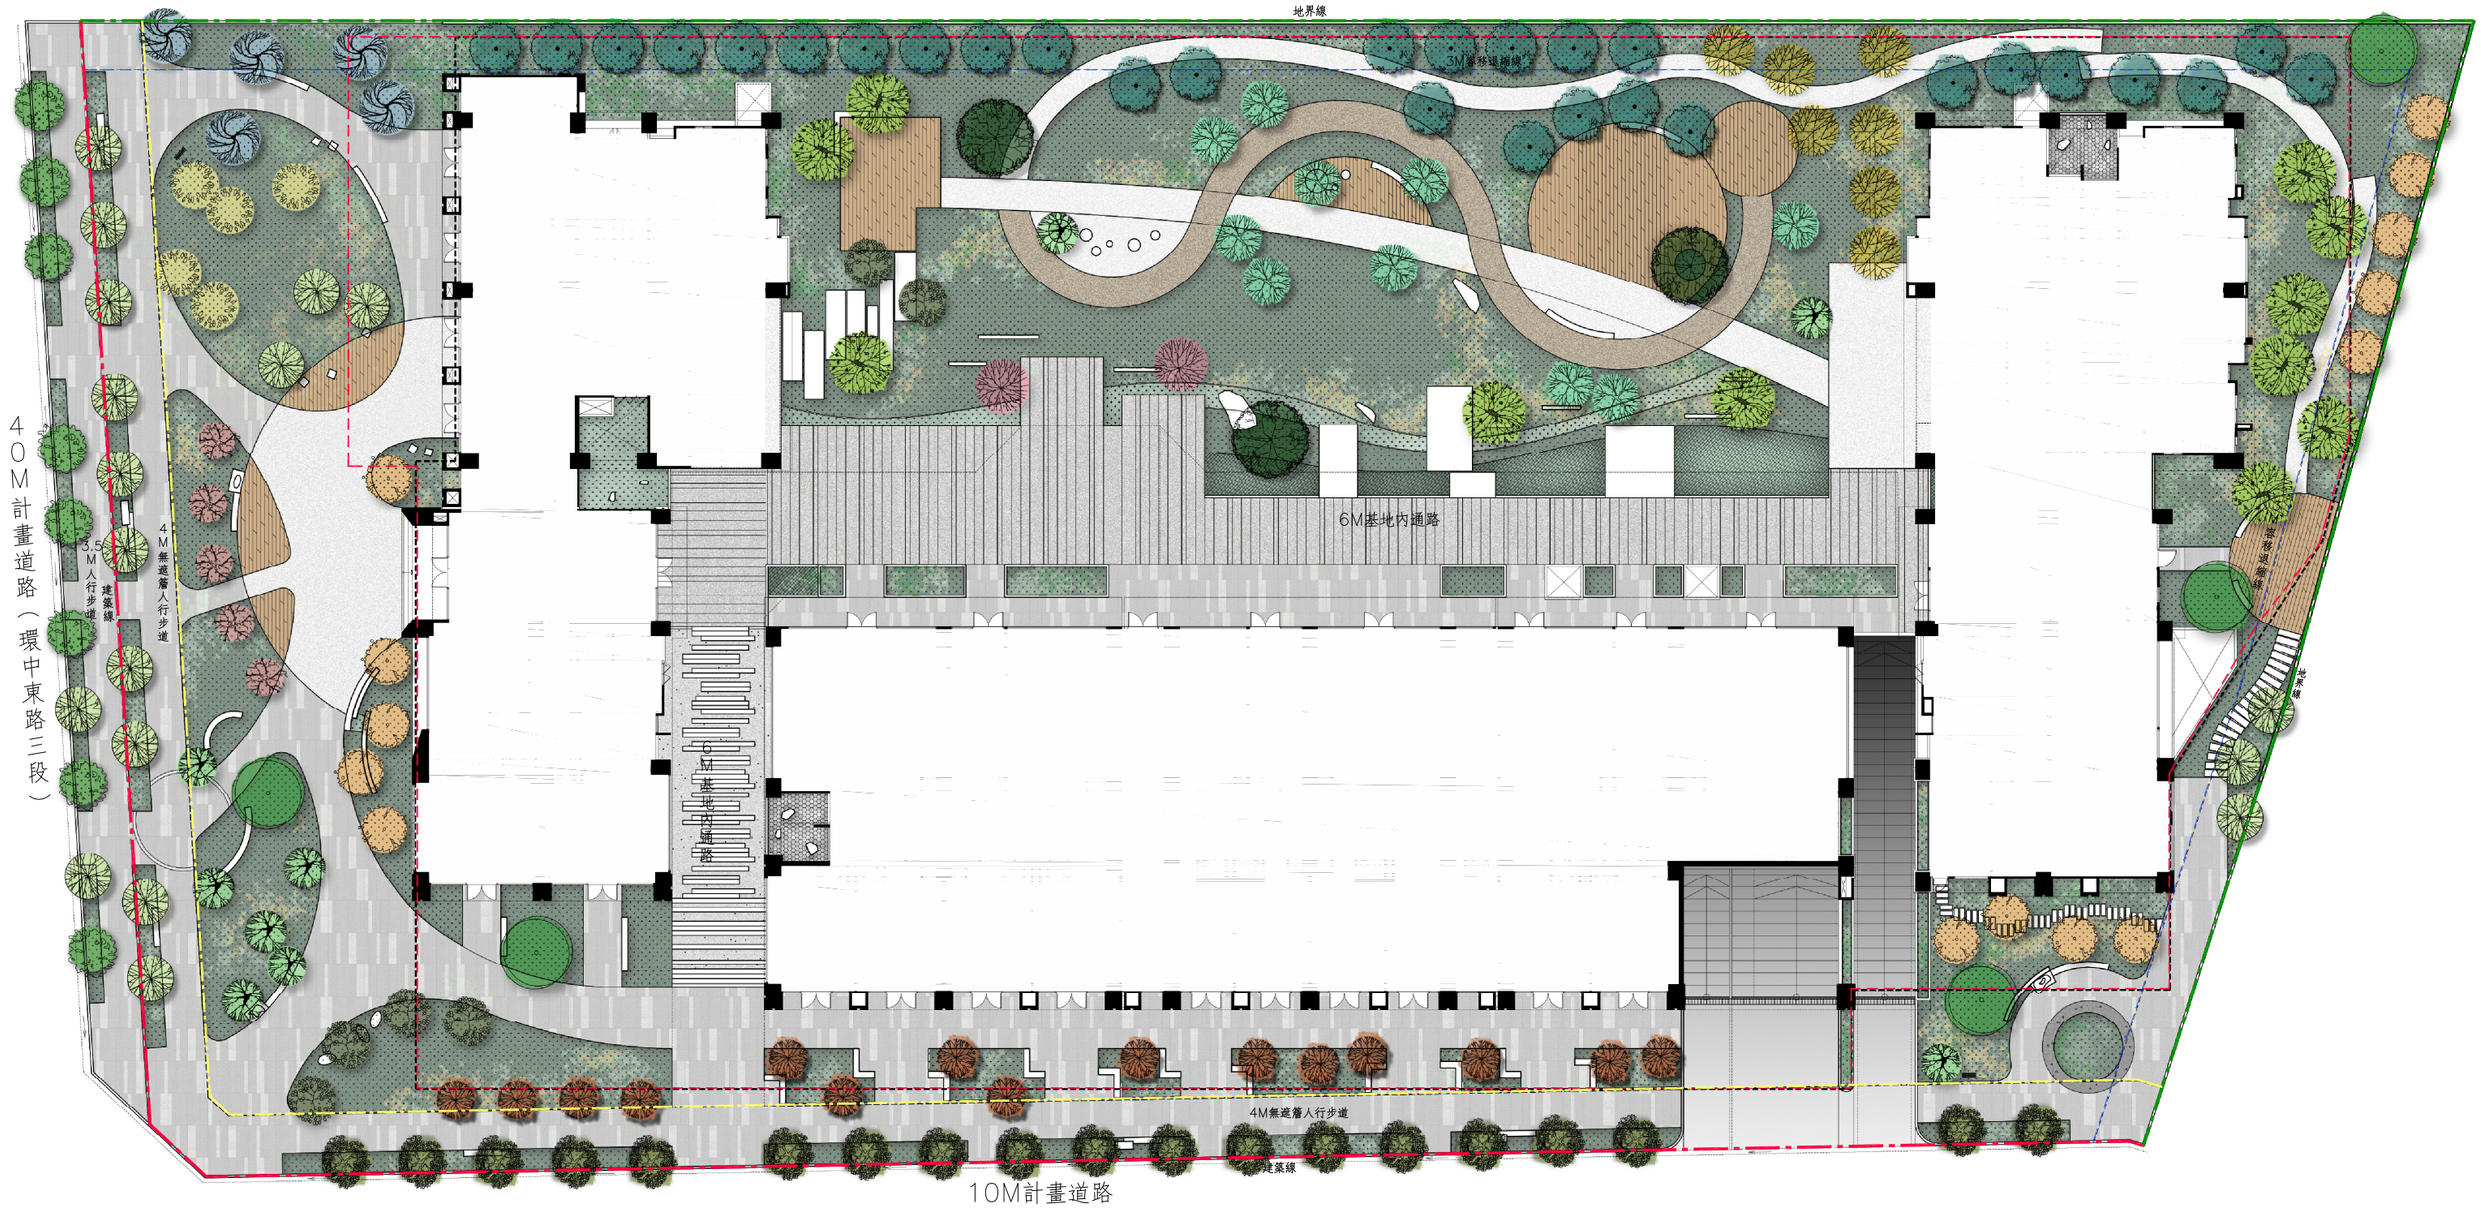


N

壹層景觀平面圖

A1:Scale=1/200
A3:Scale=1/400

圖例

- 建築線
- 地界線
- 地下室開挖範圍
- 3M容移退縮線
- 4M無遮簷人行步道