
壹層景觀平面圖

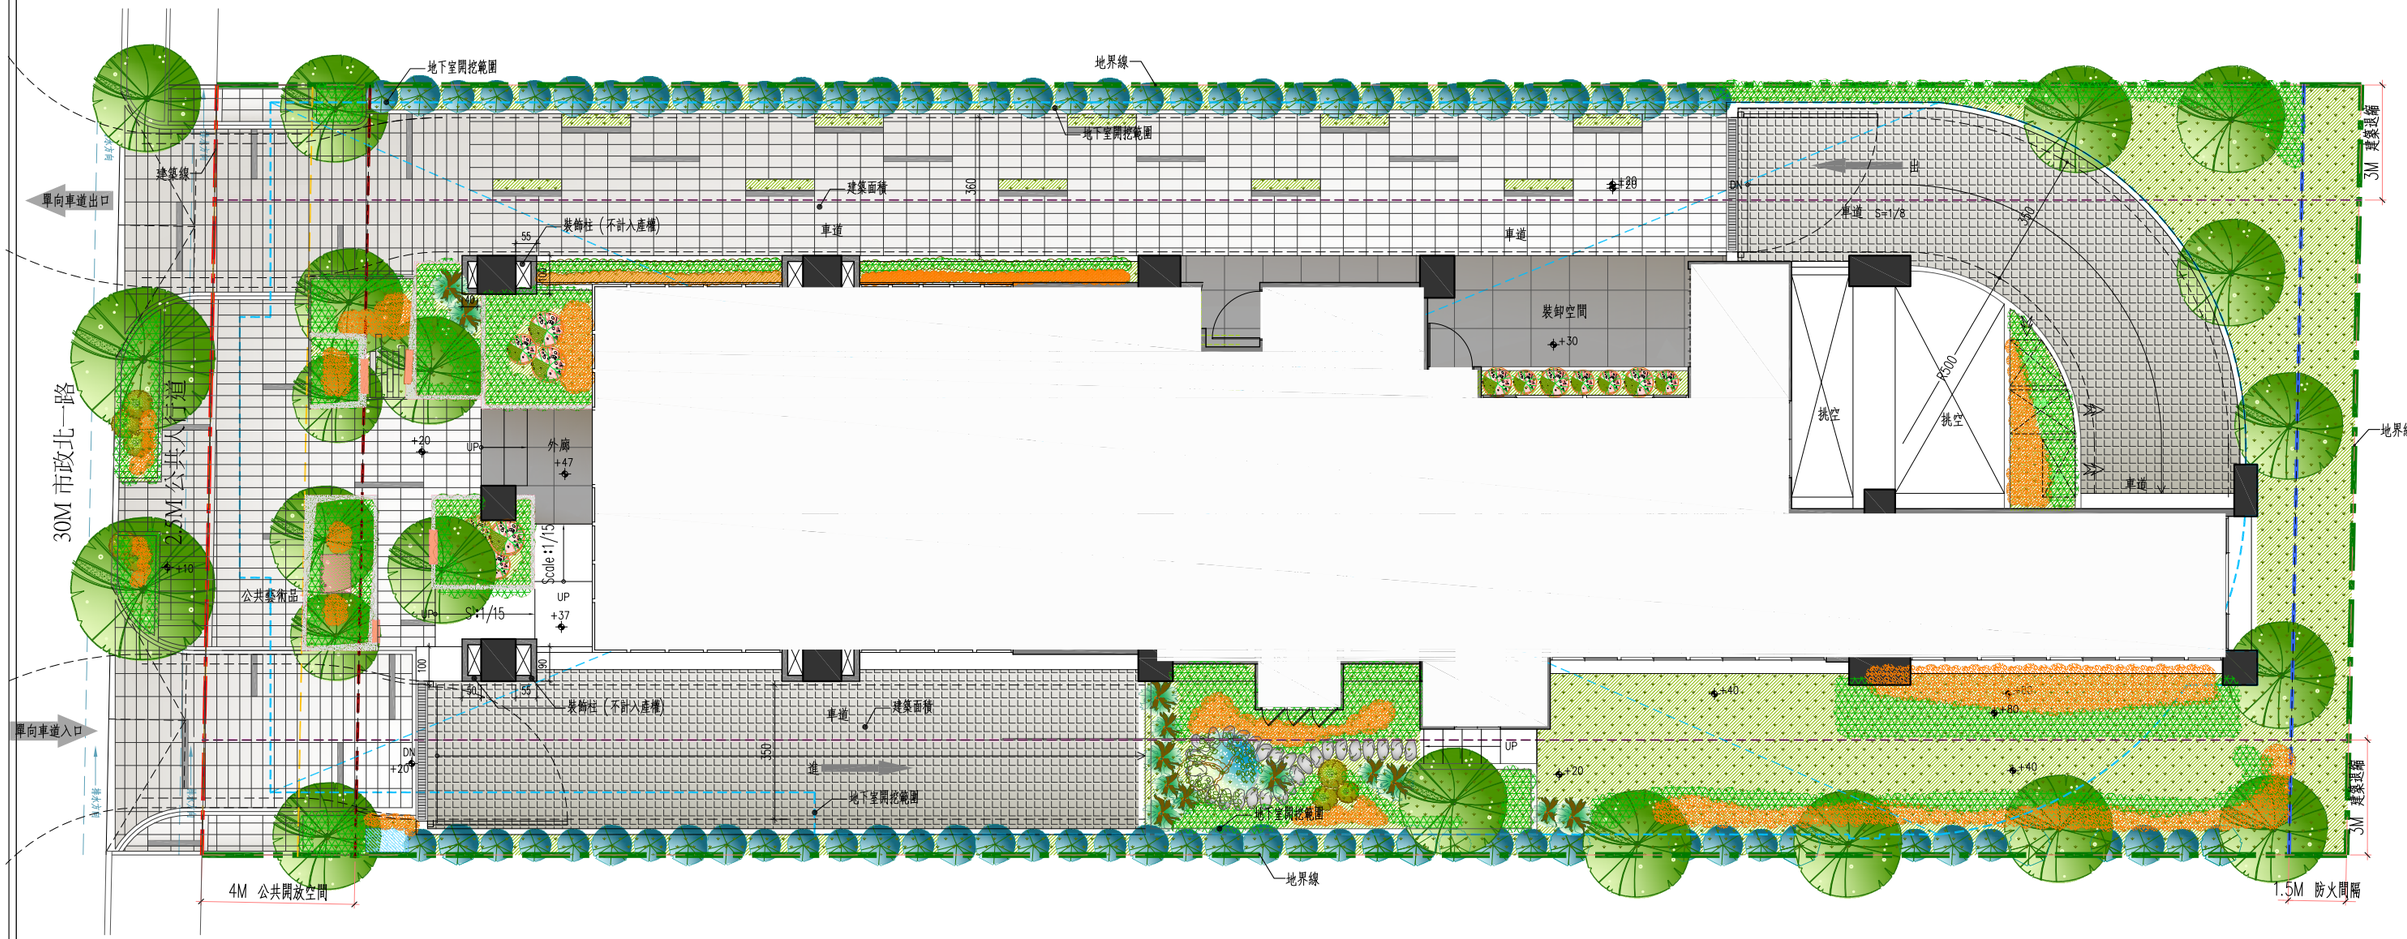

建築線
地界線
1.5M 防火間隔
退縮 4M 開放空間
無遮簷人行道
地下室開挖範圍
3M 容移建築退縮