
壹層景觀平面圖。

本案基地2面臨路，西向臨12米計畫道路、北側為現有巷道，建物退縮7米作為沿街式開放空間。

建築物用途為集合住宅，為創造舒適的生活環境及提升鄰里互動關係，所以將廣場留設於北向社區之間。

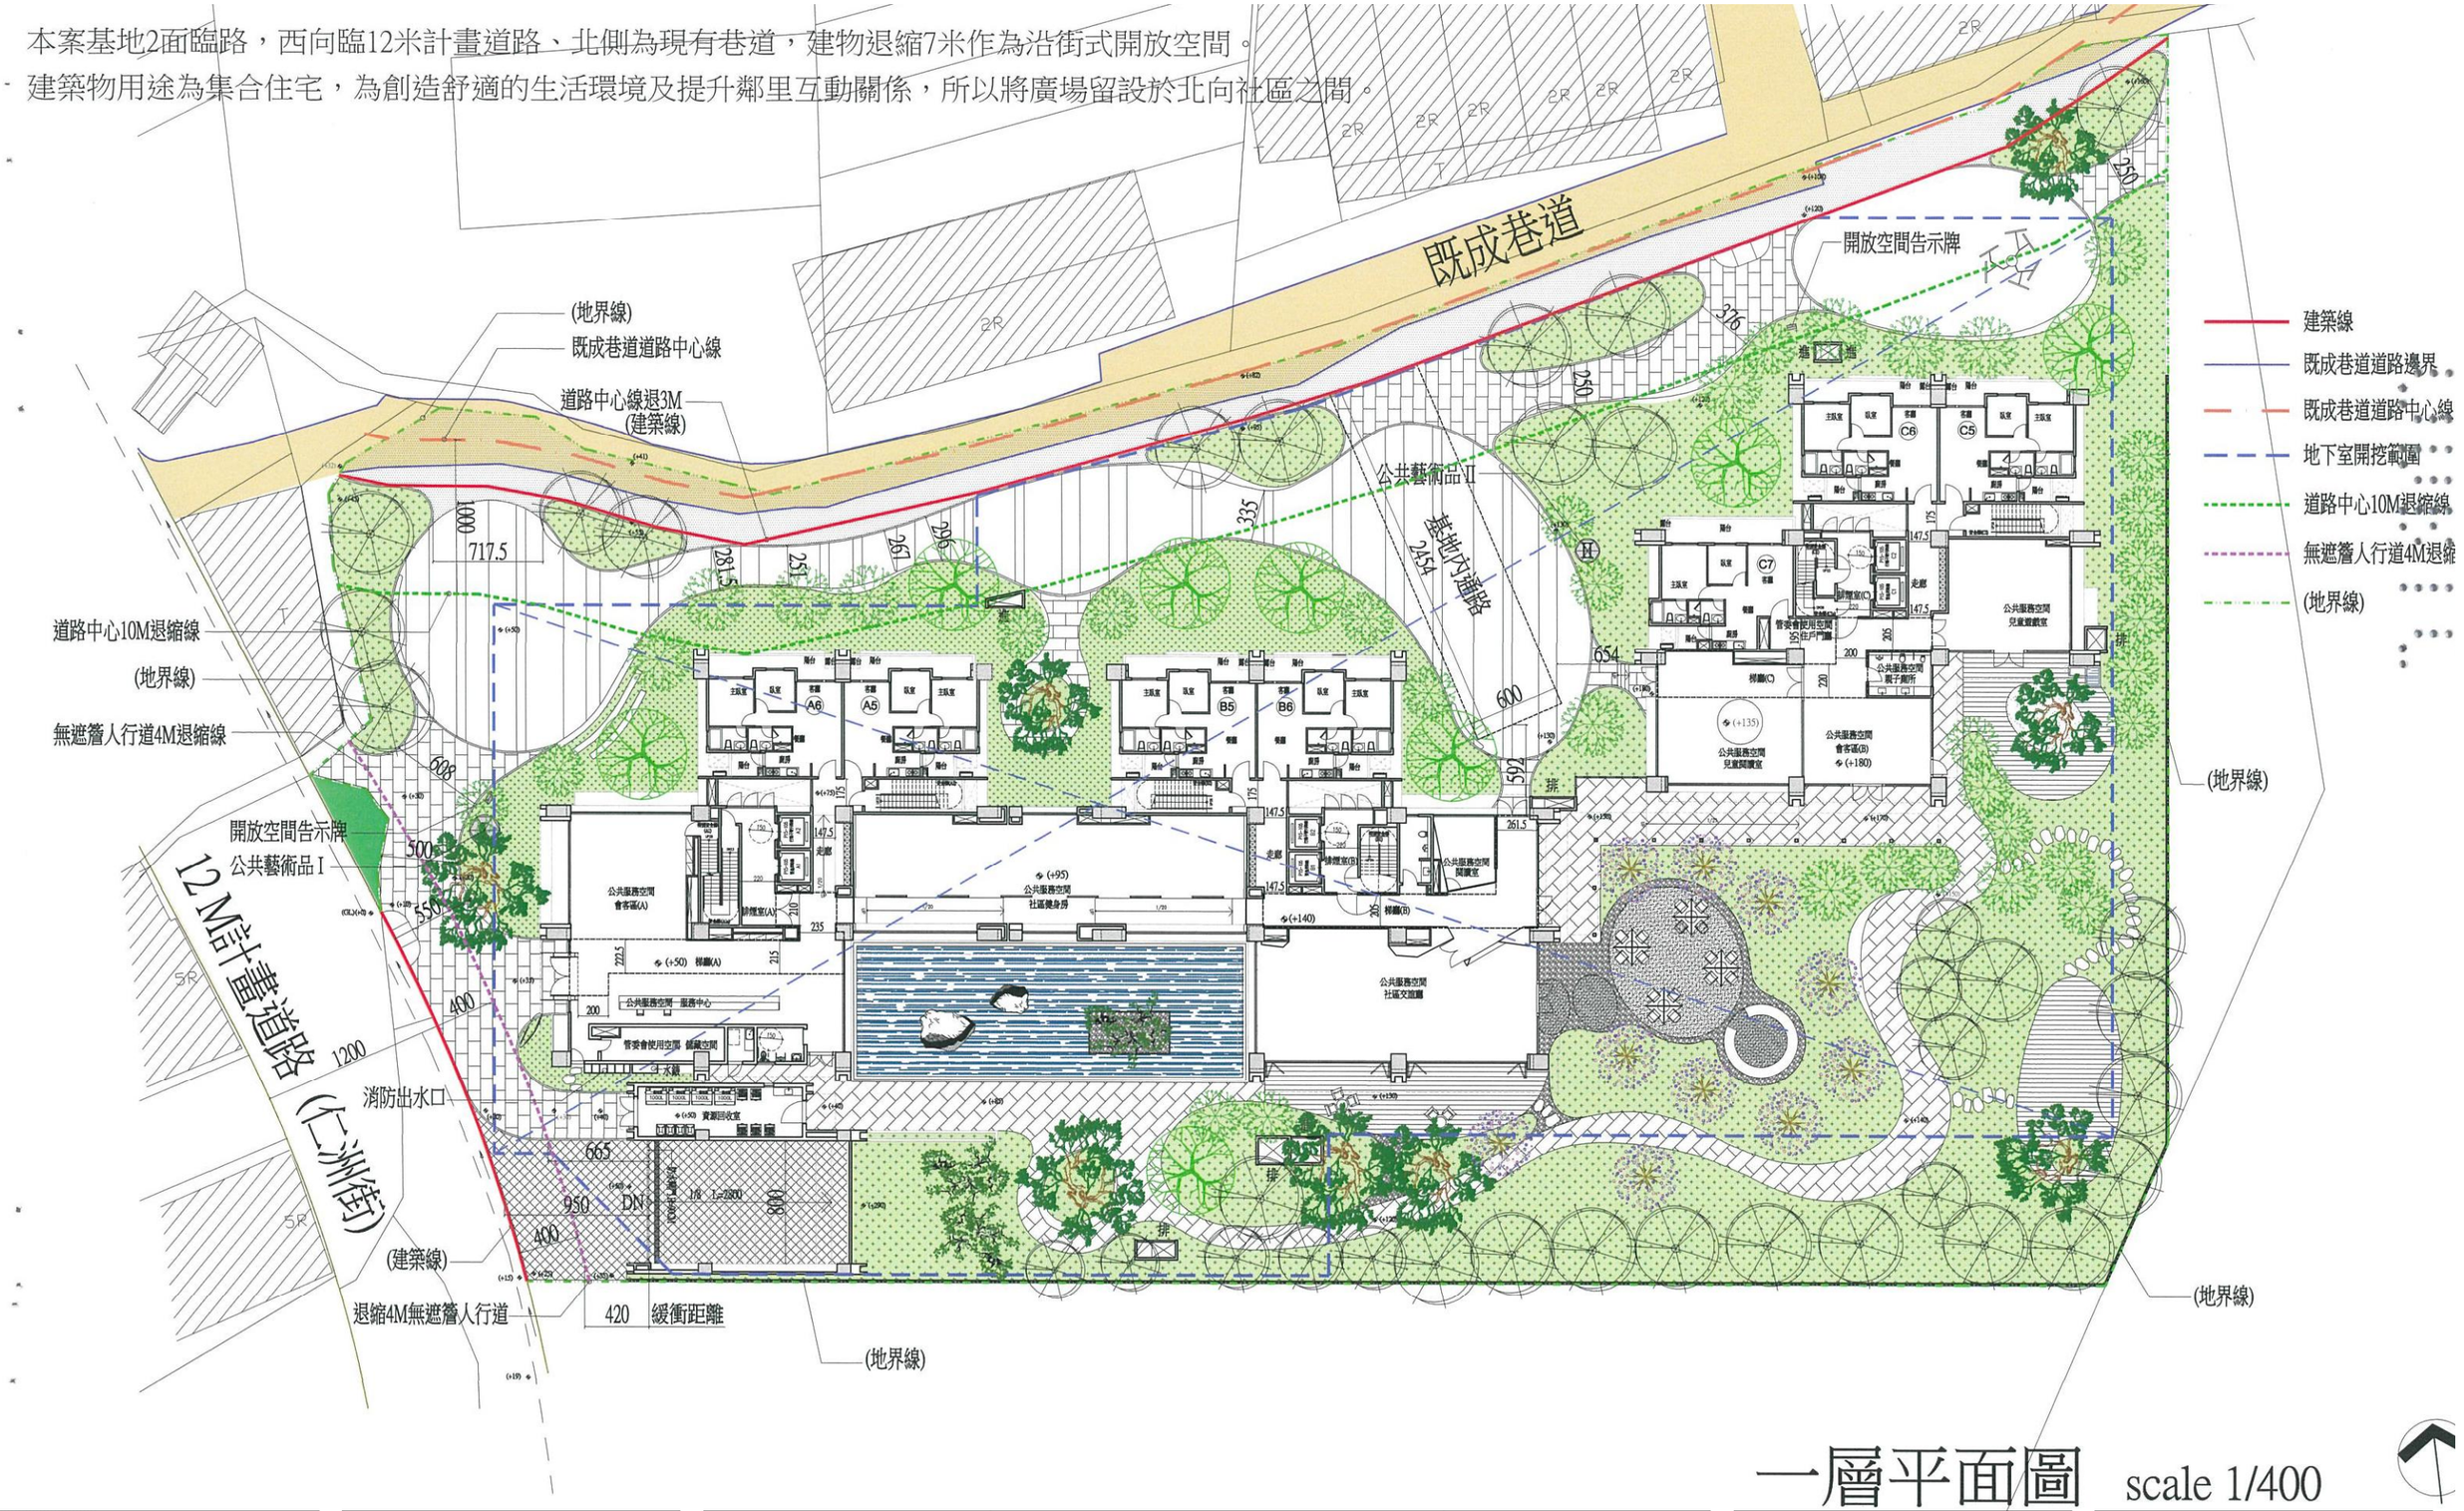

一層平面圖 scale 1/400

許榮江 建築師事務所	寰 聚 建 設 豐洲段集合住宅 新建工程-公共藝術品	台中市豐原區豐洲段 384、500 等 2 筆地號	建築執照預審 都市設計	聯席審議審定書	台中市台灣大道二段906號6樓 TEL：04-2317-5777 FAX：04-2315-5777 Mail:archispace.tw@gmail.com	備 註