
一層景觀平面圖。

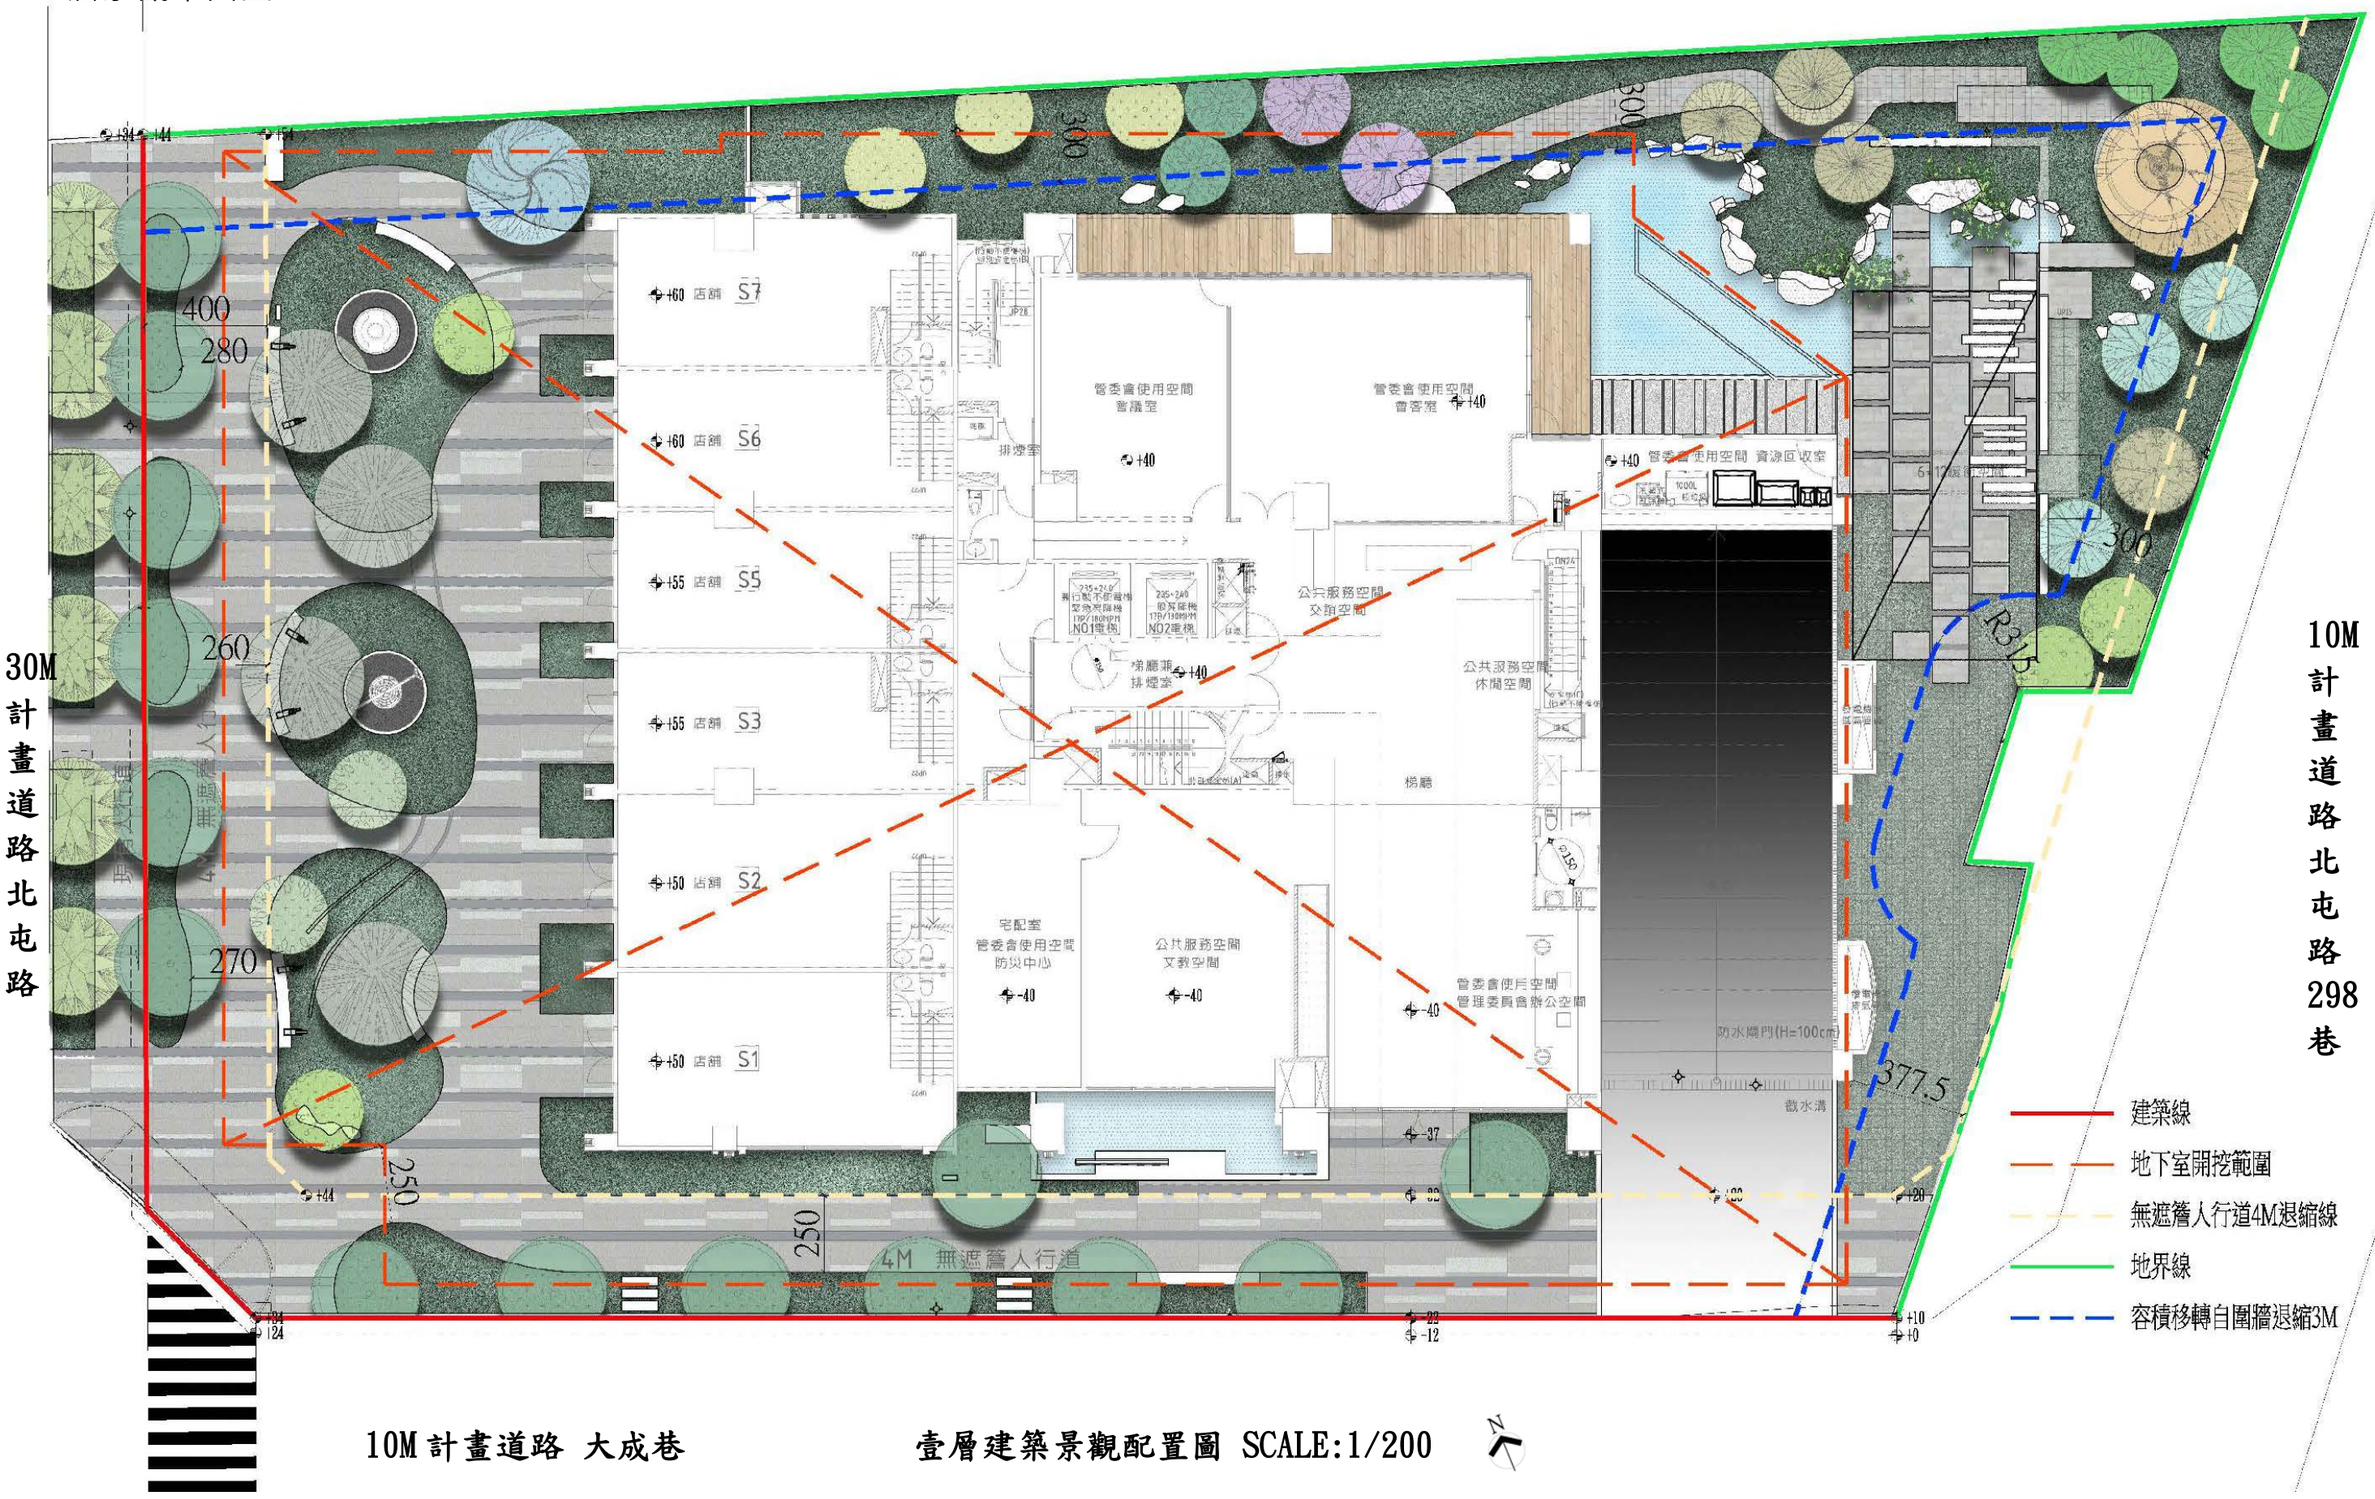

10M 計畫道路 大成巷　　壹層建築景觀配置圖 SCALE:1/200

許榮江 建築師事務所	豐謙建設 平田段店鋪 、集合住宅 新建工程	台中市北屯區平田段 10地號等5筆	建築執照預審 都市設計	聯席審議報告書	台中市台灣大道二段906號6樓 TEL：04-2317-5777 FAX：04-2315-5777 Mail:archispace.tw@gmail.com	備　註