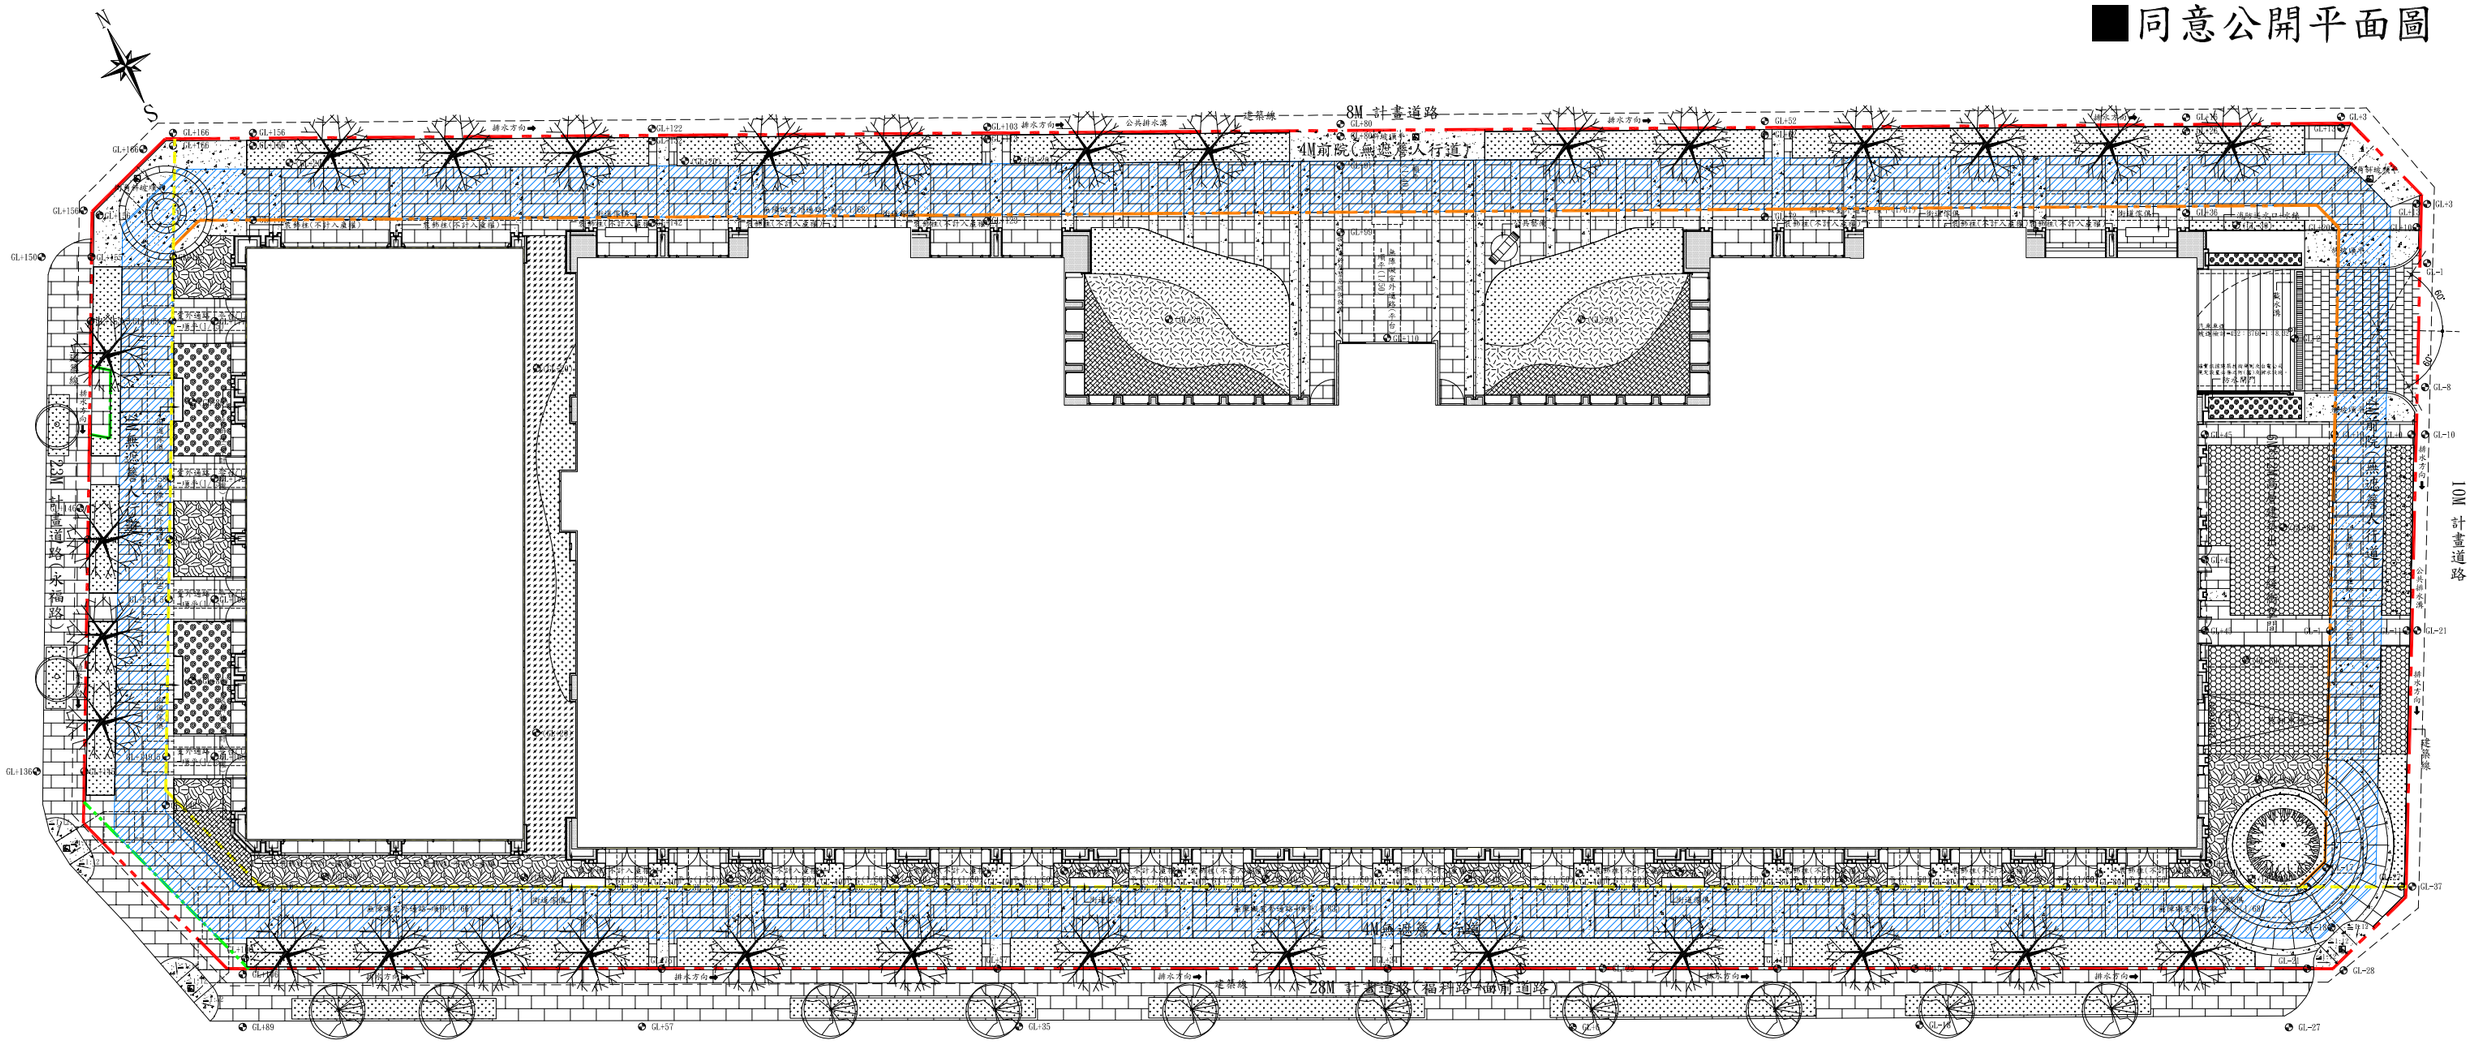
# ■同意公開平面圖


8M 計畫道路
4M前院(無遮簷人行道)
10M 計畫道路
28M 計畫道路(福利路中側道路)
4M無遮簷人行道
2.5M人行道淨寬範圍
建築線
境界線
四米前院(無遮簷人行道)
四米無遮簷人行道
2.5M人行道淨寬範圍
圖例：