景觀計畫平面圖 - 2-8

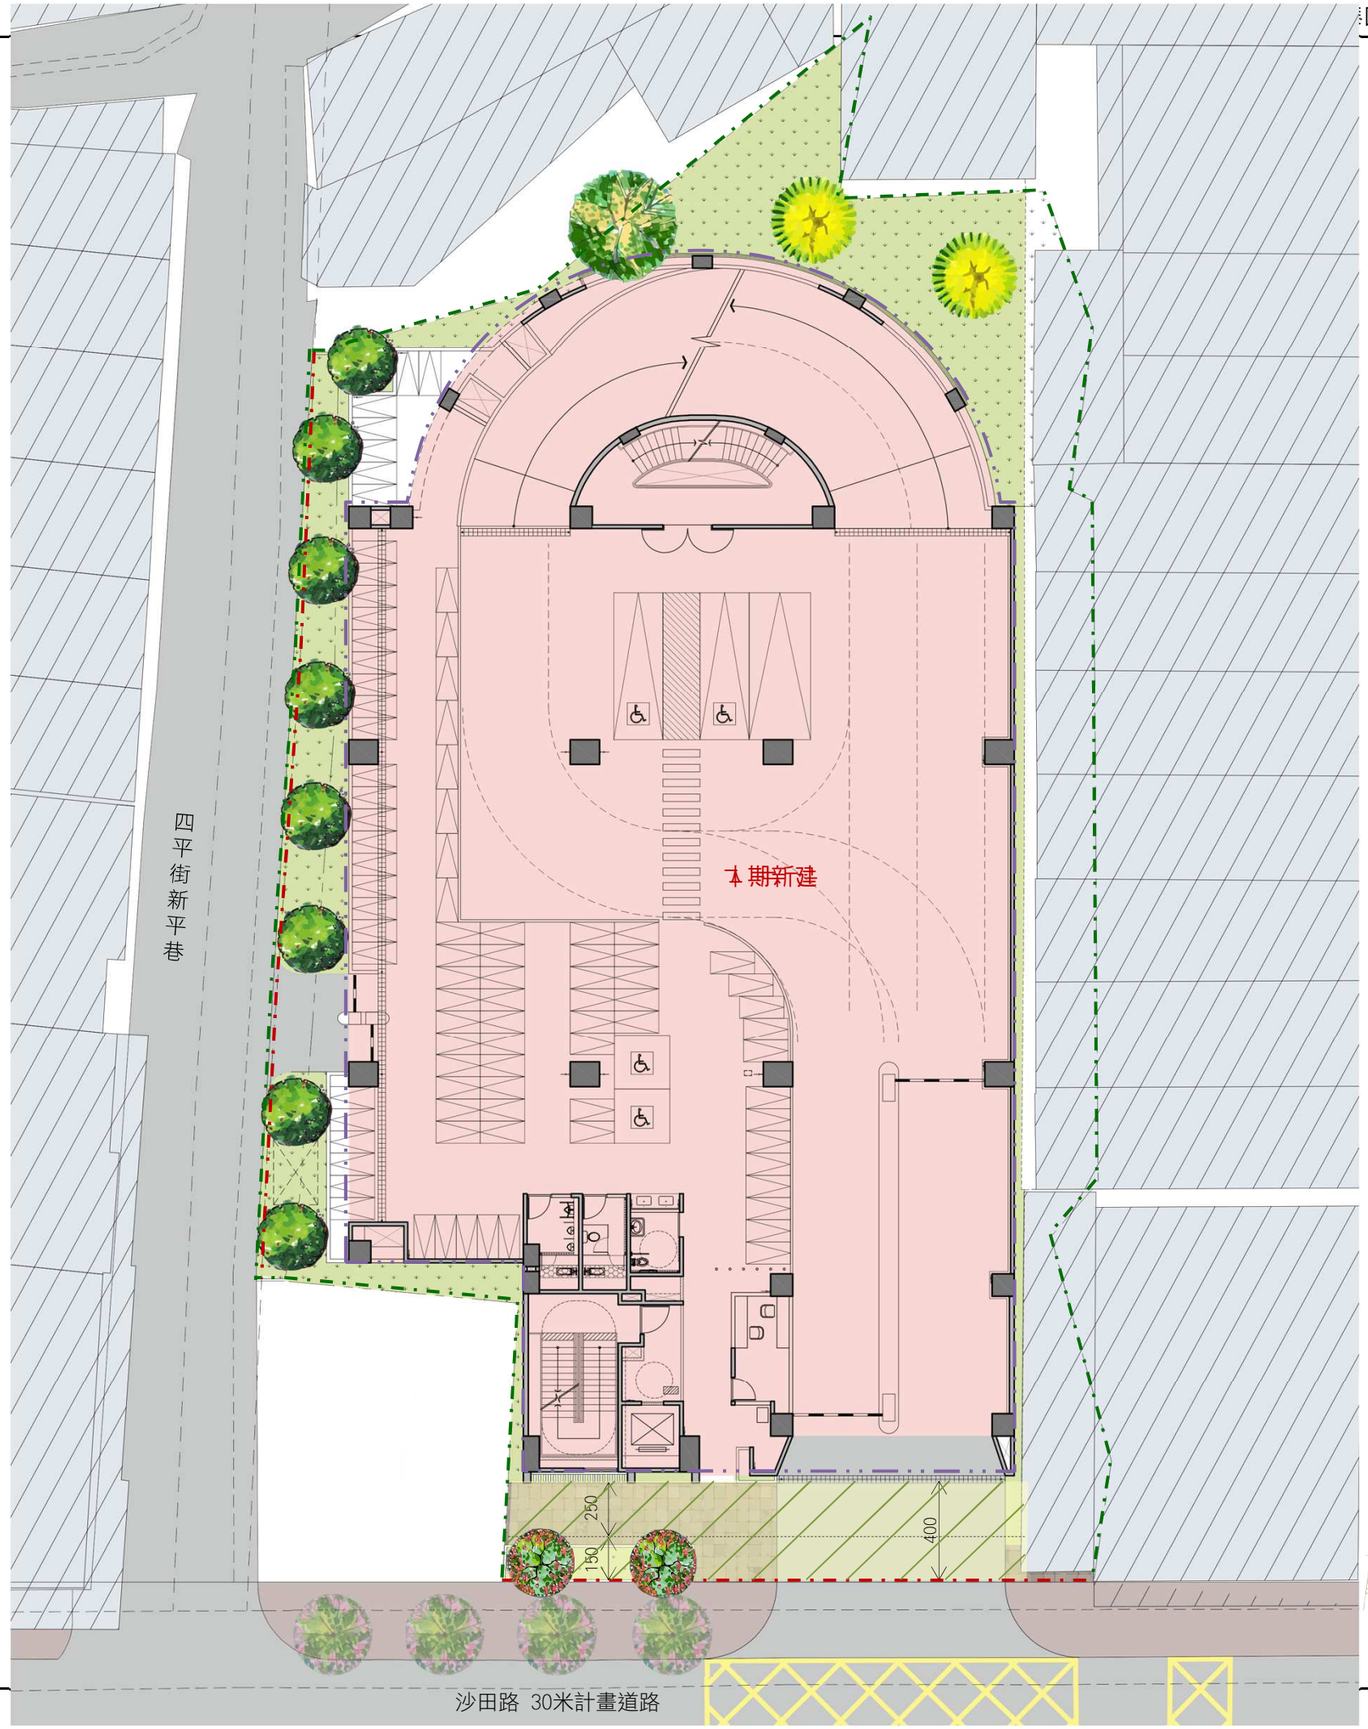


圖8-2-1 景觀計畫平面圖