
資訊公開同意書－一層景觀平面圖

(變更後)

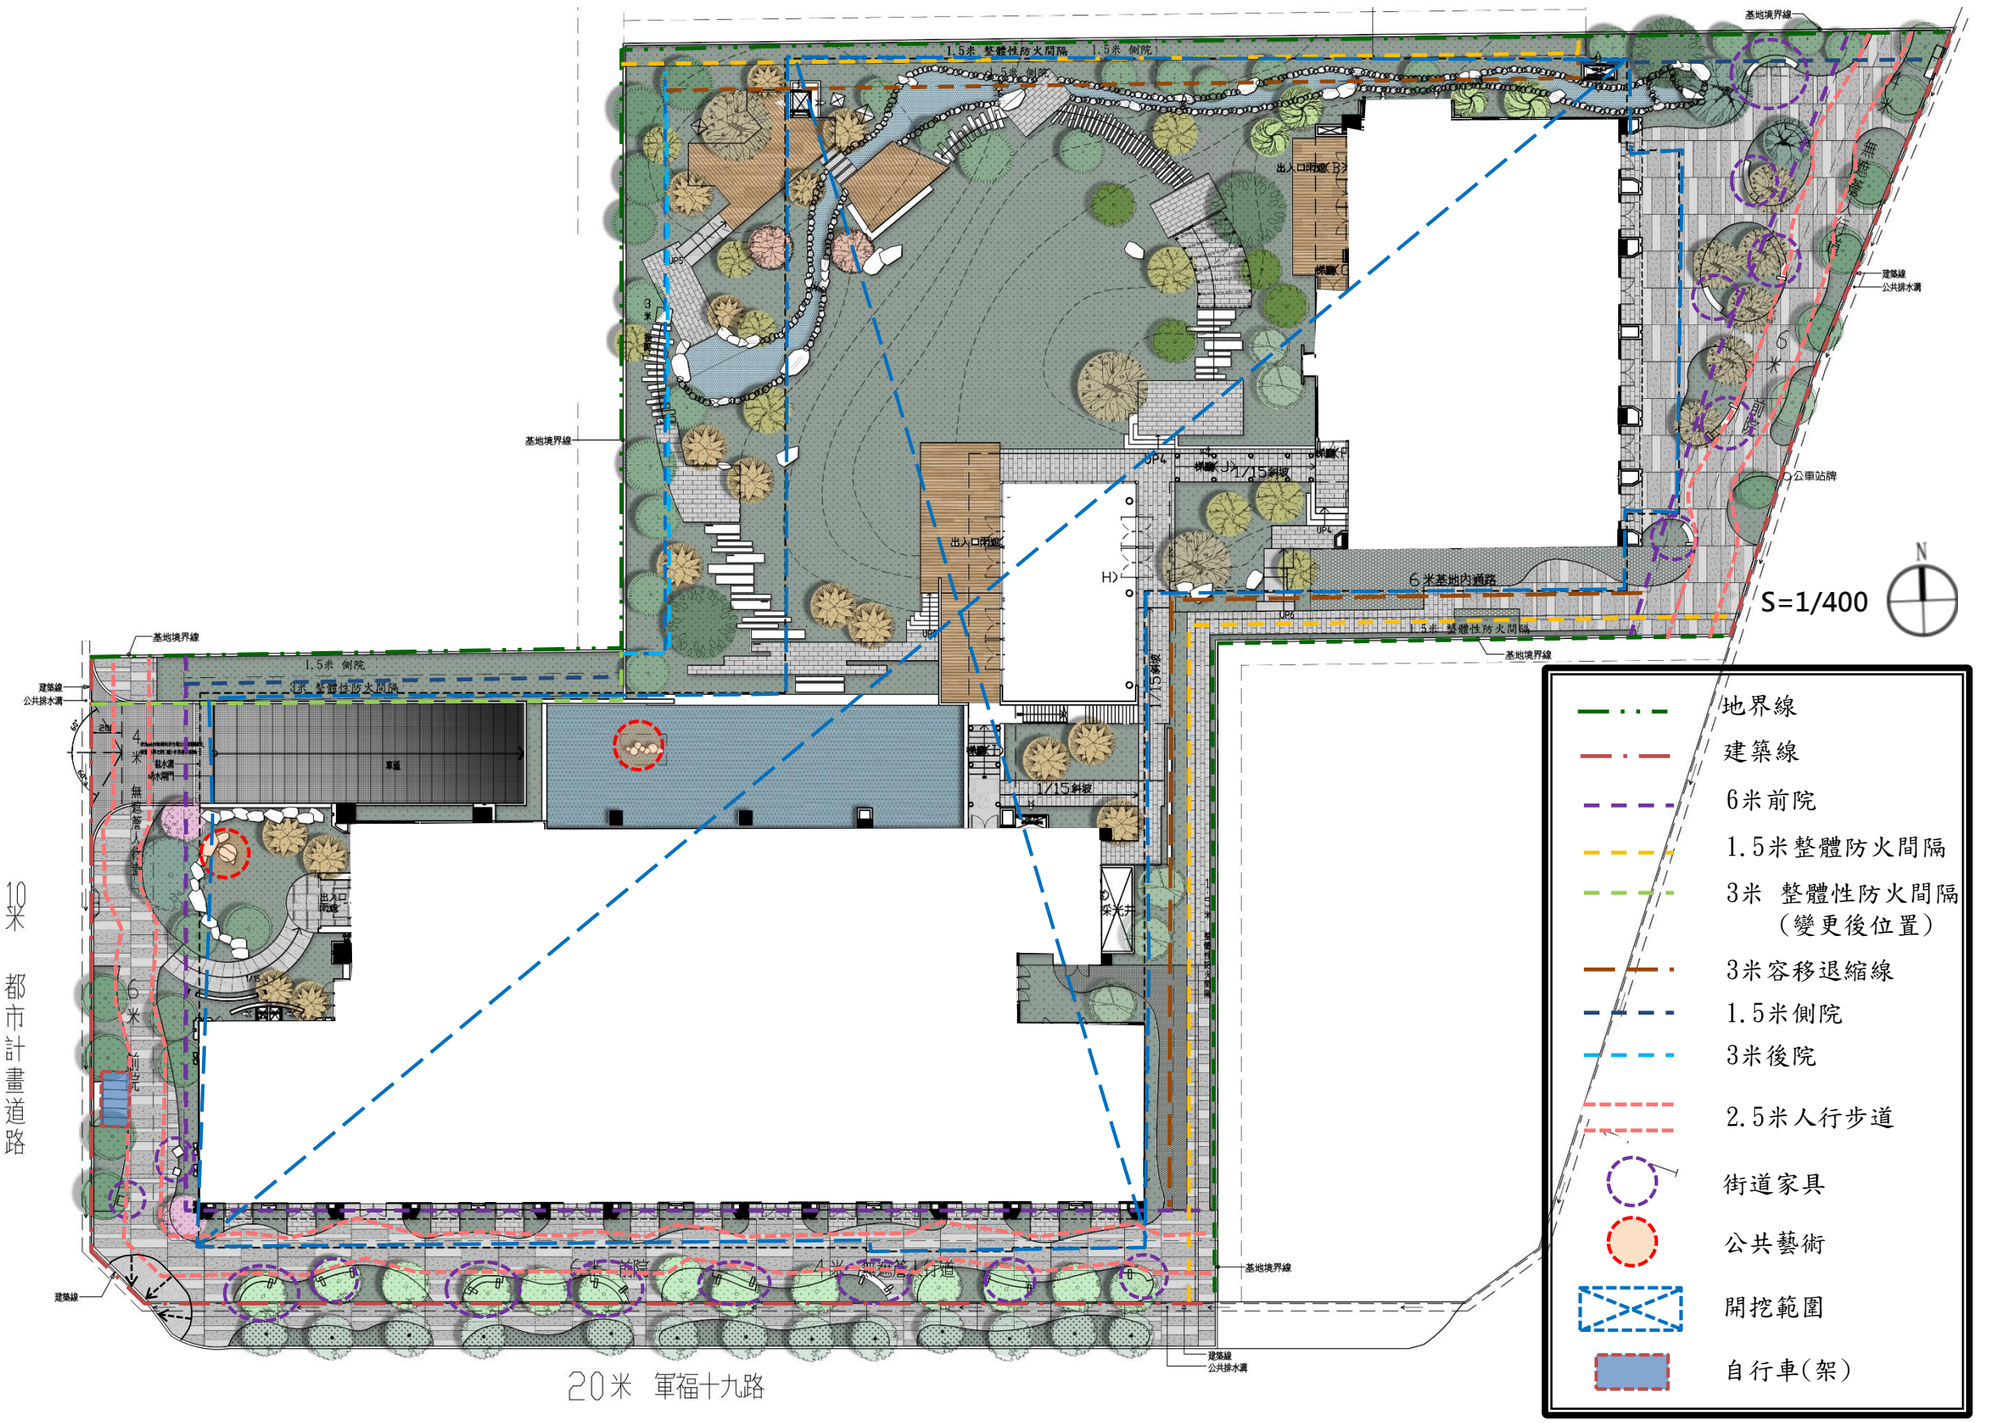

黃郁文建築師事務所 台中市西屯區龍門路89號 TEL：886-4-2255-8769 FAX：886-4-2255-8759 E-mail：archzoom@ms48.hinet.net