
圖例

- 建築線
- 地界線
- 地下室開挖範圍
- 3M後院
- 6M退縮建築線

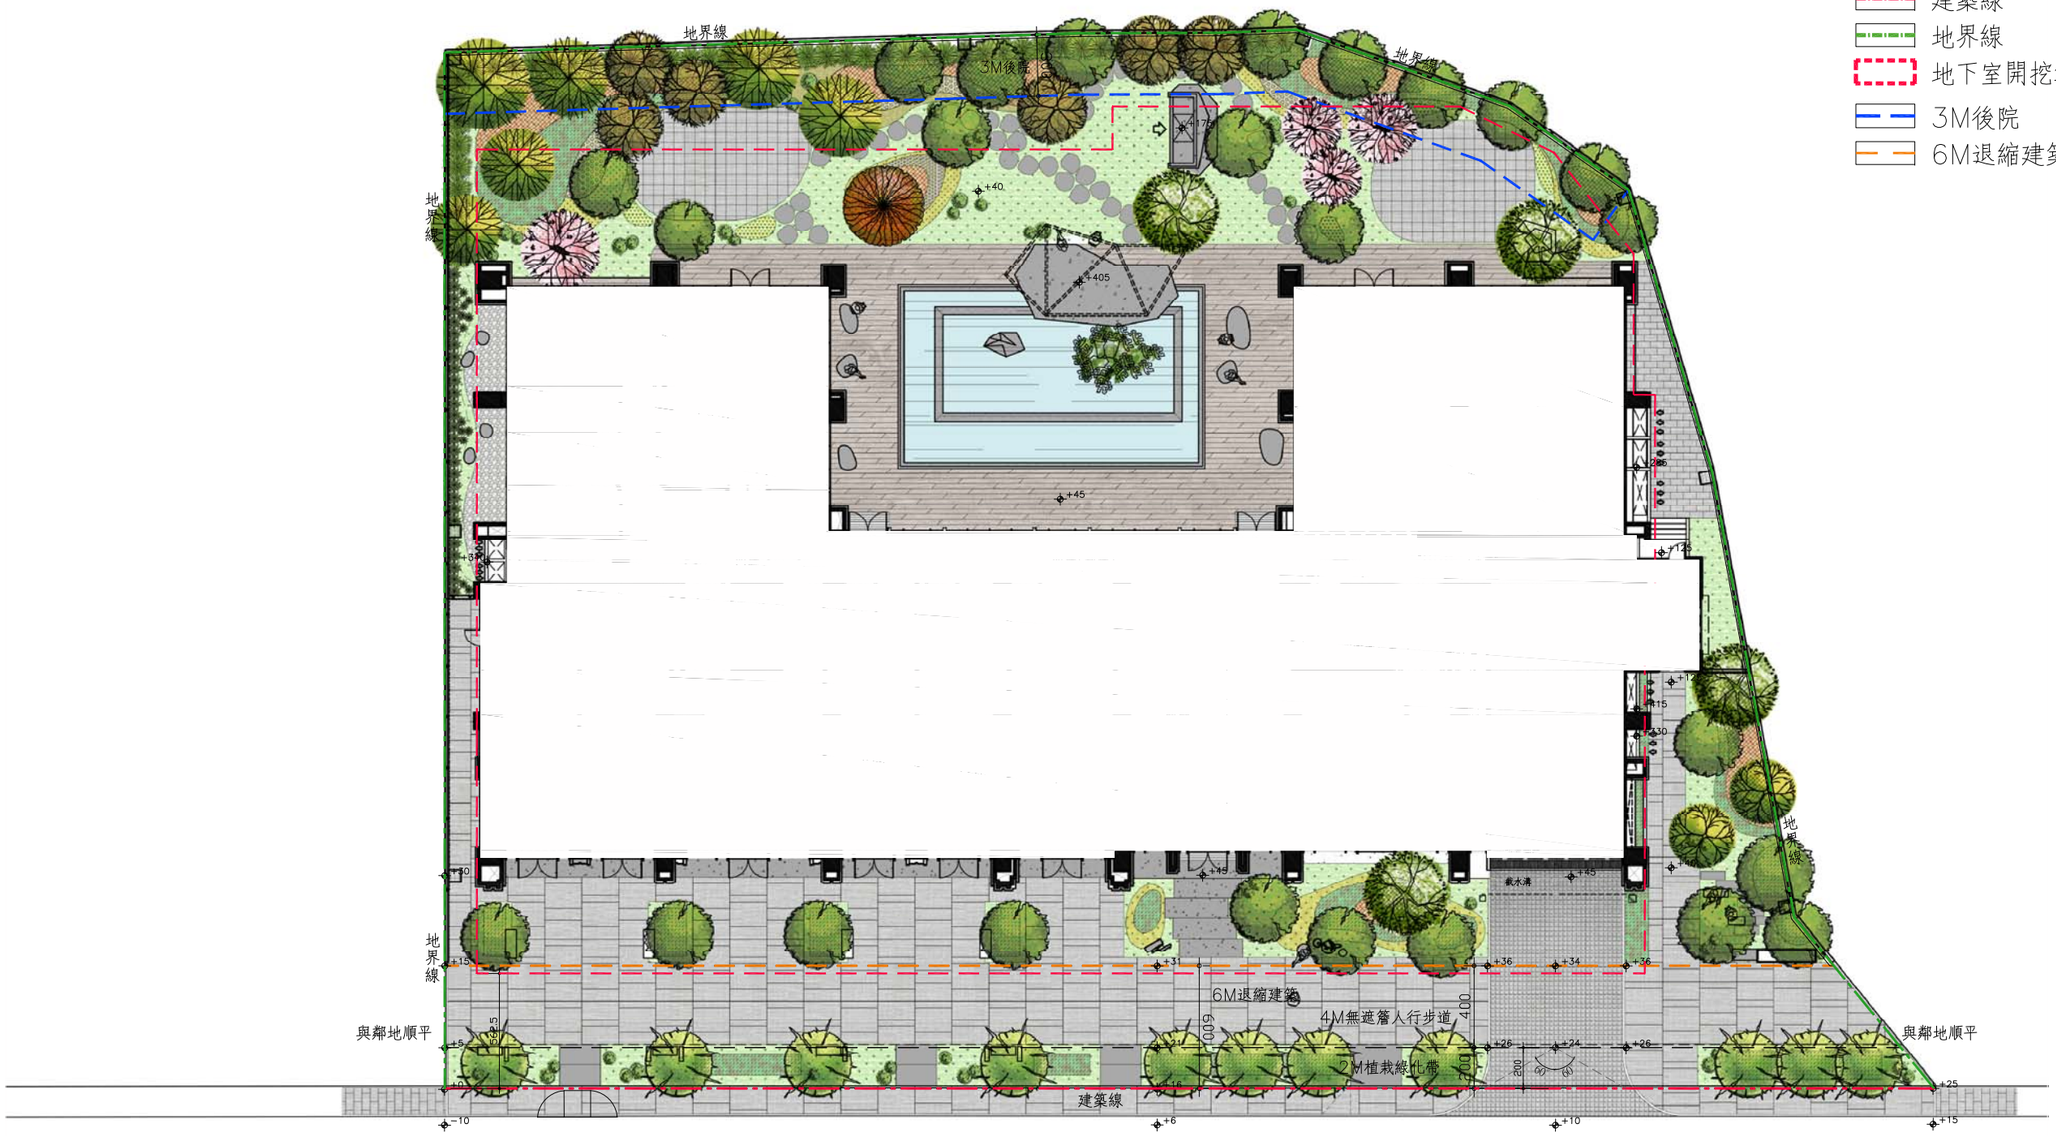

10M計畫道路(福星北路68巷)

N

壹層景觀平面圖 Scale=1/300