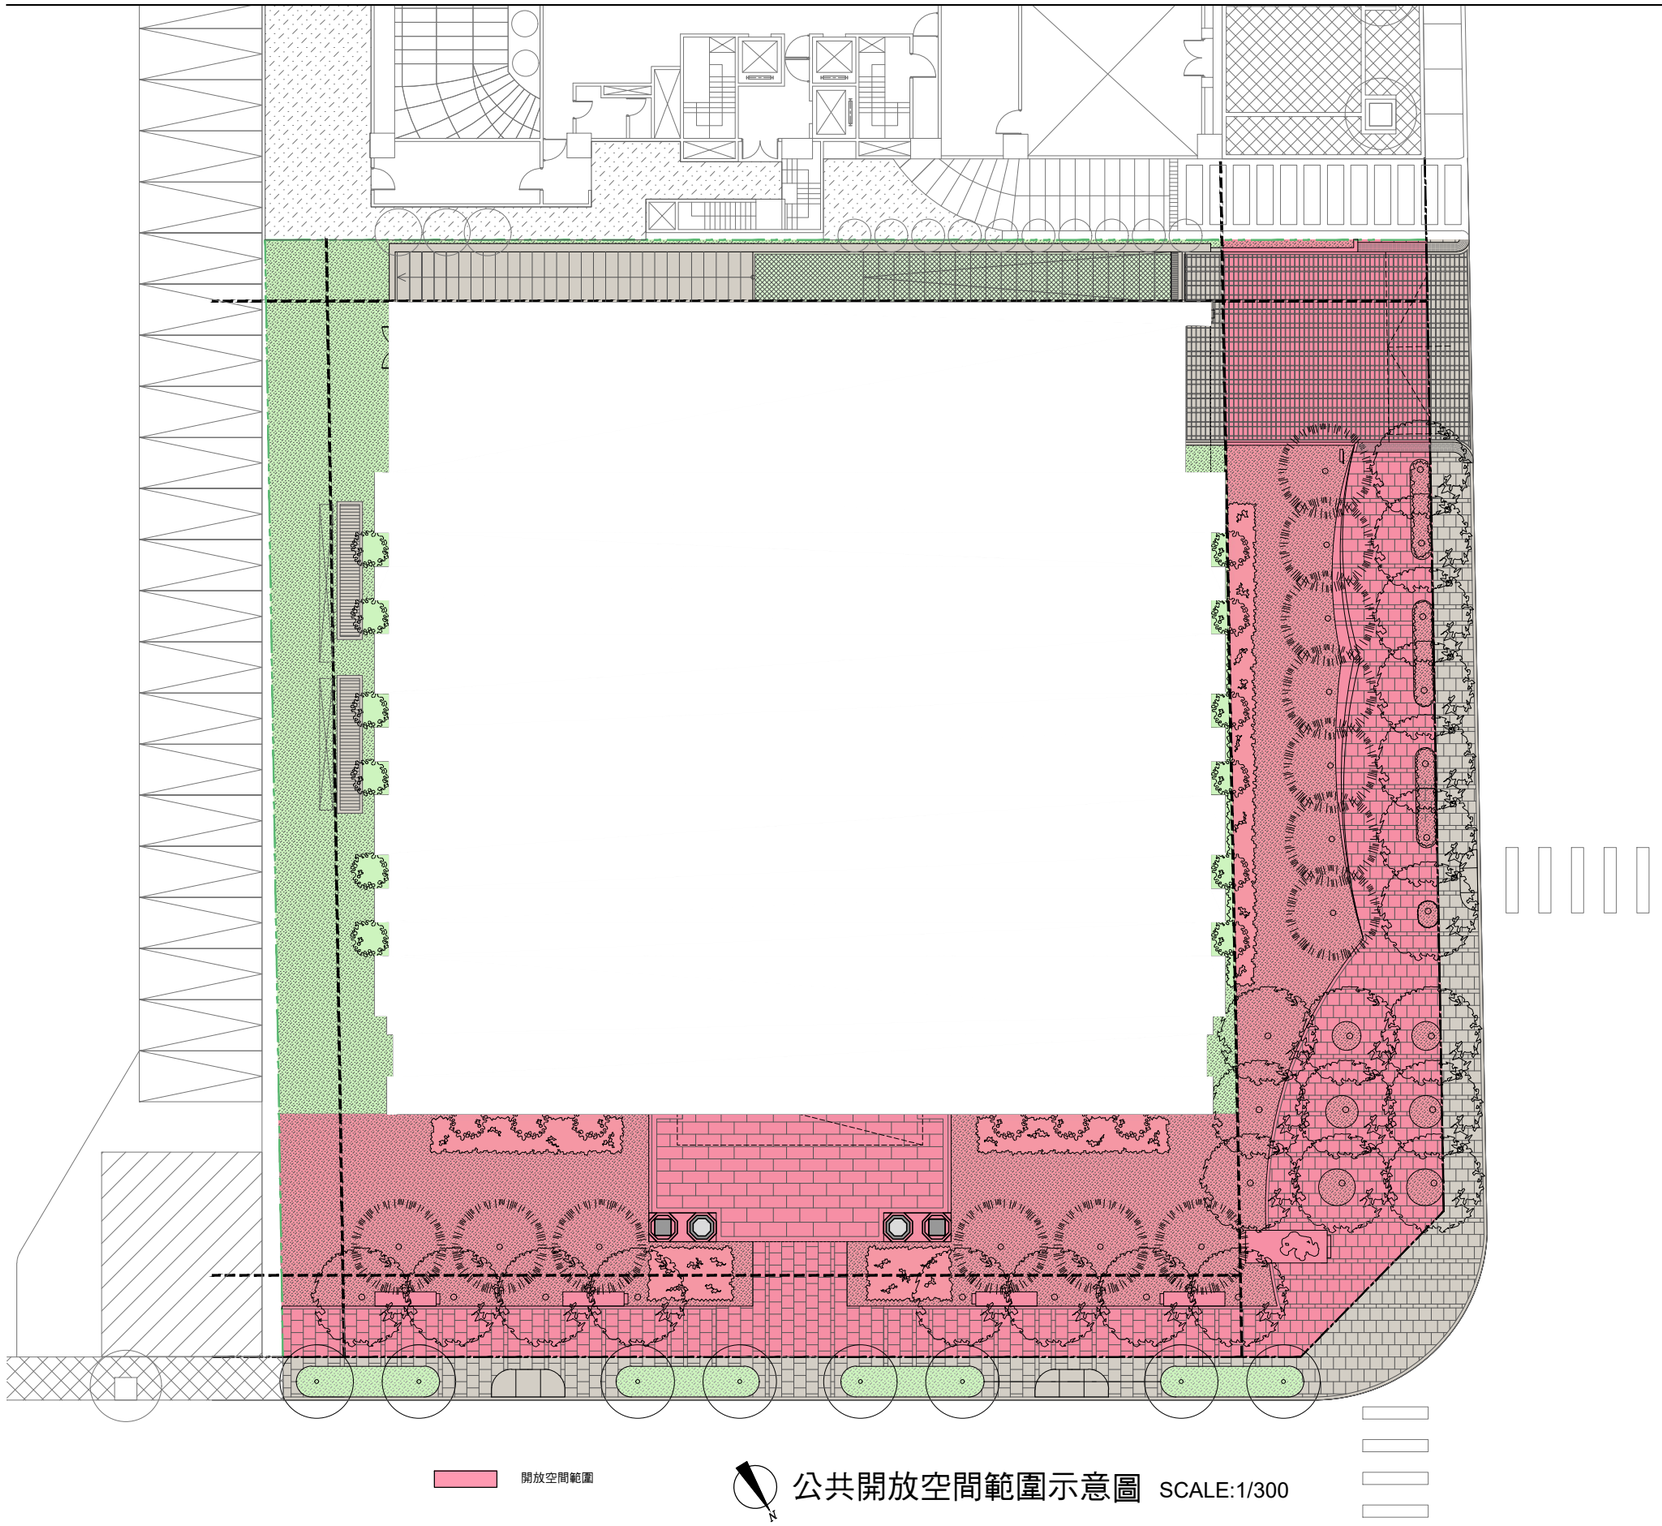


公共開放空間範圍示意圖 SCALE:1/300

切 結 書

具結人 聯聚建設股份有限公司 負責人:江韋侖 擬於臺中市西屯區惠民段132、133地號等2筆土地興建地上43層地下6層用途集合住宅新建工程，本案依實施都市計畫地區建築基地綜合設計，其留設之開放空間日後開放供公眾使用且不擅自圍閉，於銷售時明確告知消費者開放空間設置區位，並將「開放空間及屋頂平台不得擅自圍閉或約定專用」內容納入規約草約及日後納入規約，且同意提供本案開放空間圖文資料作為貴局公告之依據，特此證明。

此致

臺中市政府都市發展局

具結人（起造人）：聯聚建設股份有限公司
負責人：江韋侖 （用印）
統一編號：84998627
地址：台中市西屯區安和一街89號3樓

具結人（設計人）：張德昌建築師事務所
建築師：張德昌 （用印）
開業證號：中市建開證字第0040號
地址：台中市西屯區洛陽路125巷71號

中華民國109年06月20日

teCHANG ARCHITECT 張德昌建築師事務所 ure planning interior
FAX 886 4 2312 2885 TEL 886 4 2312 2368 NO.71, LANE 125, LUO-YANG RD., TAICHUNG 407, TAIWAN