
2、壹層景觀平面圖

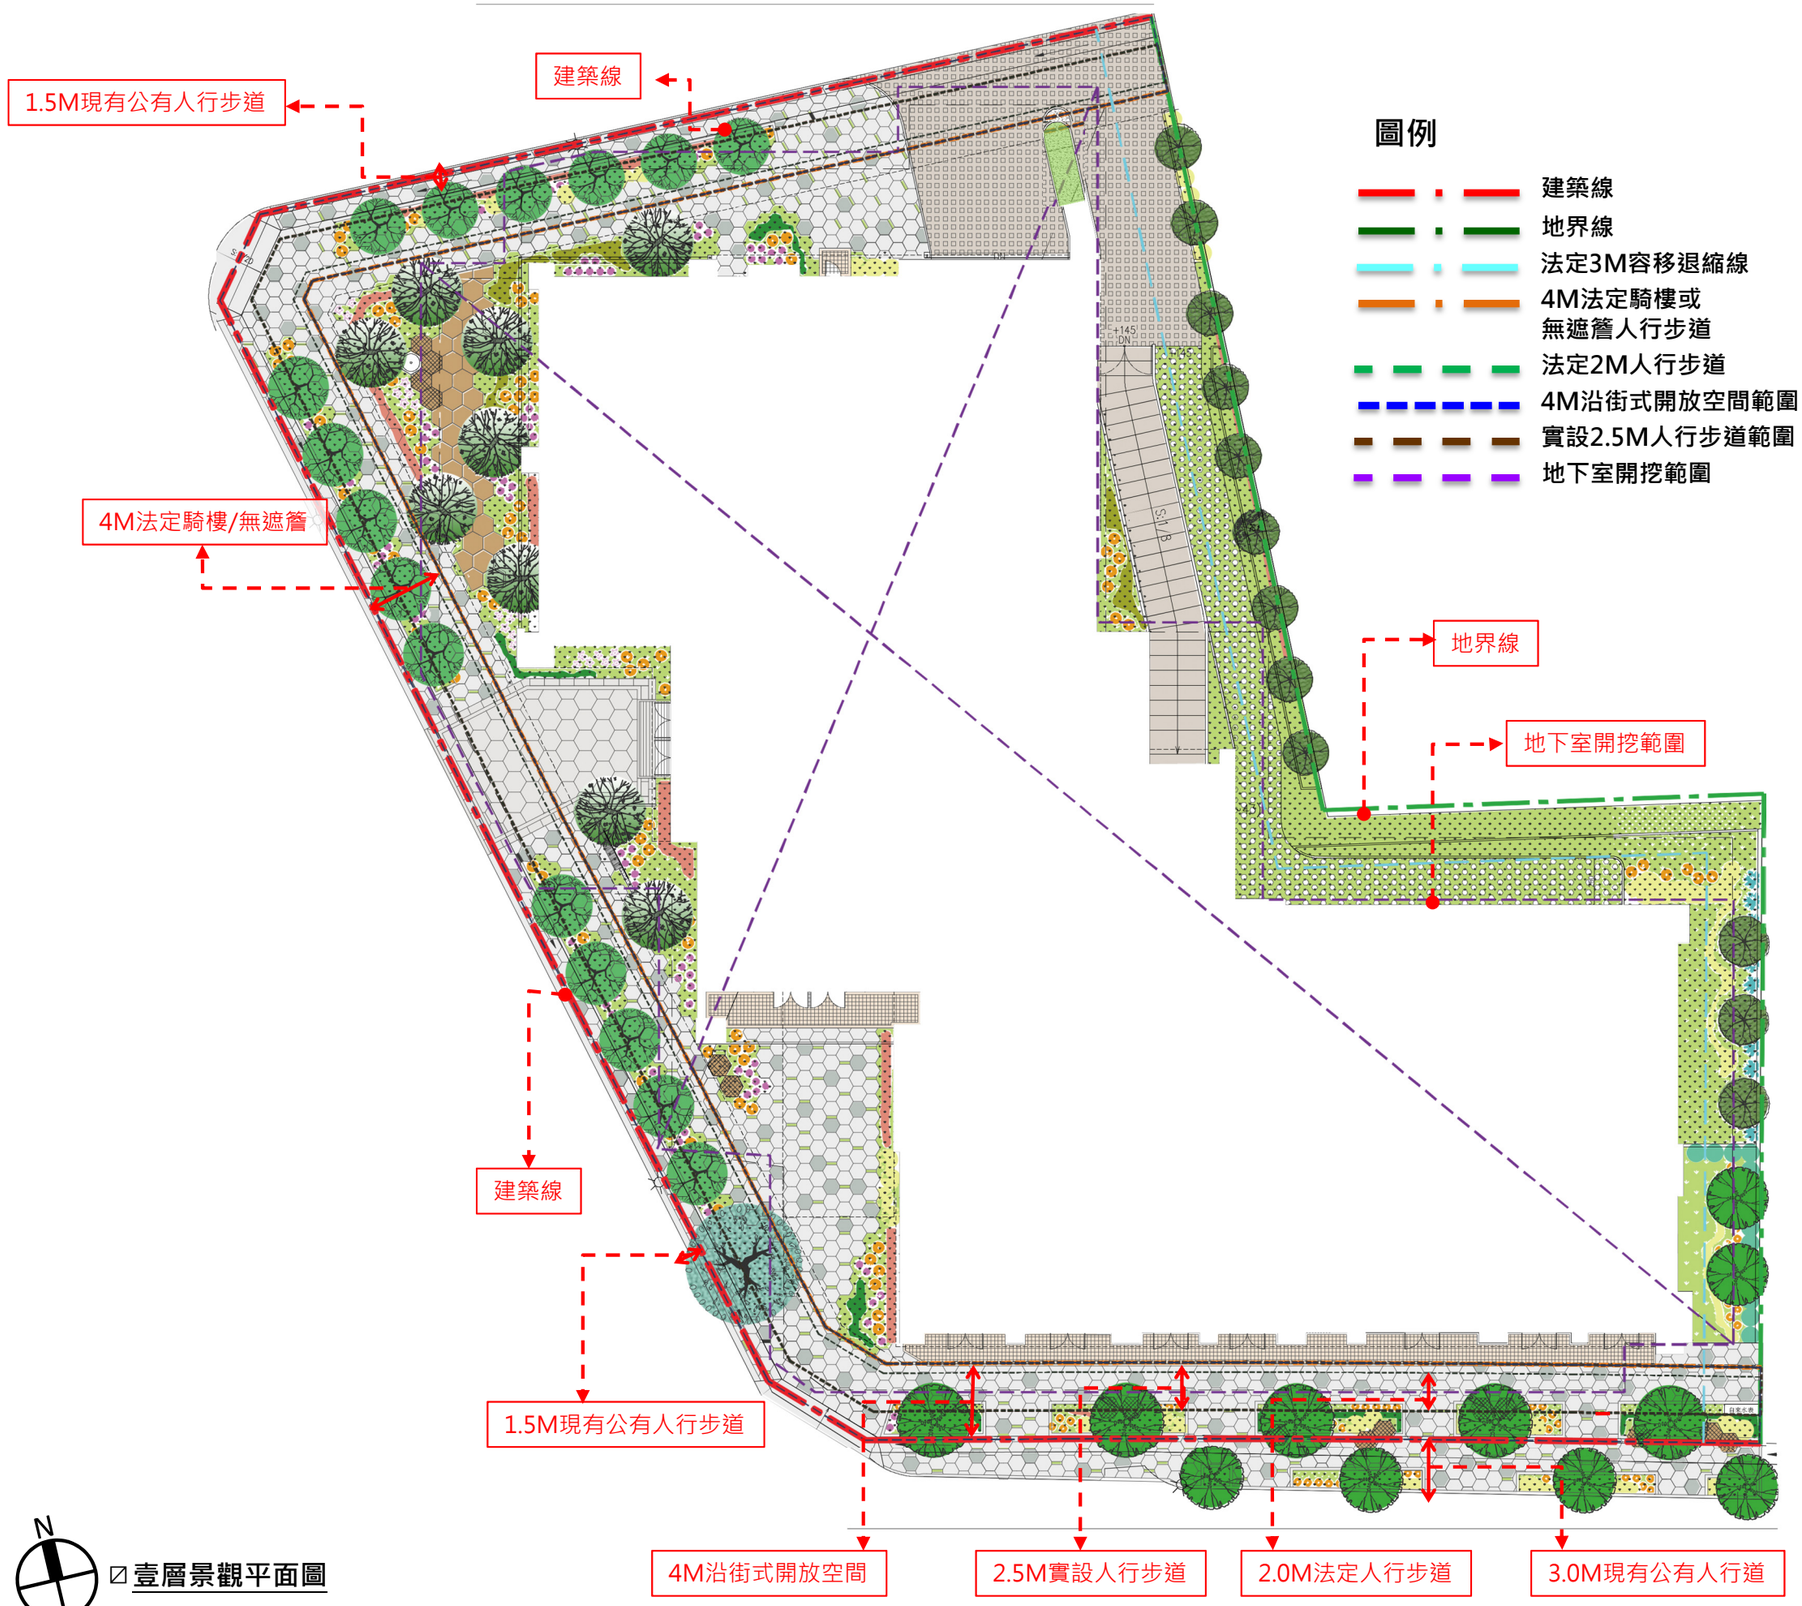

N

壹層景觀平面圖