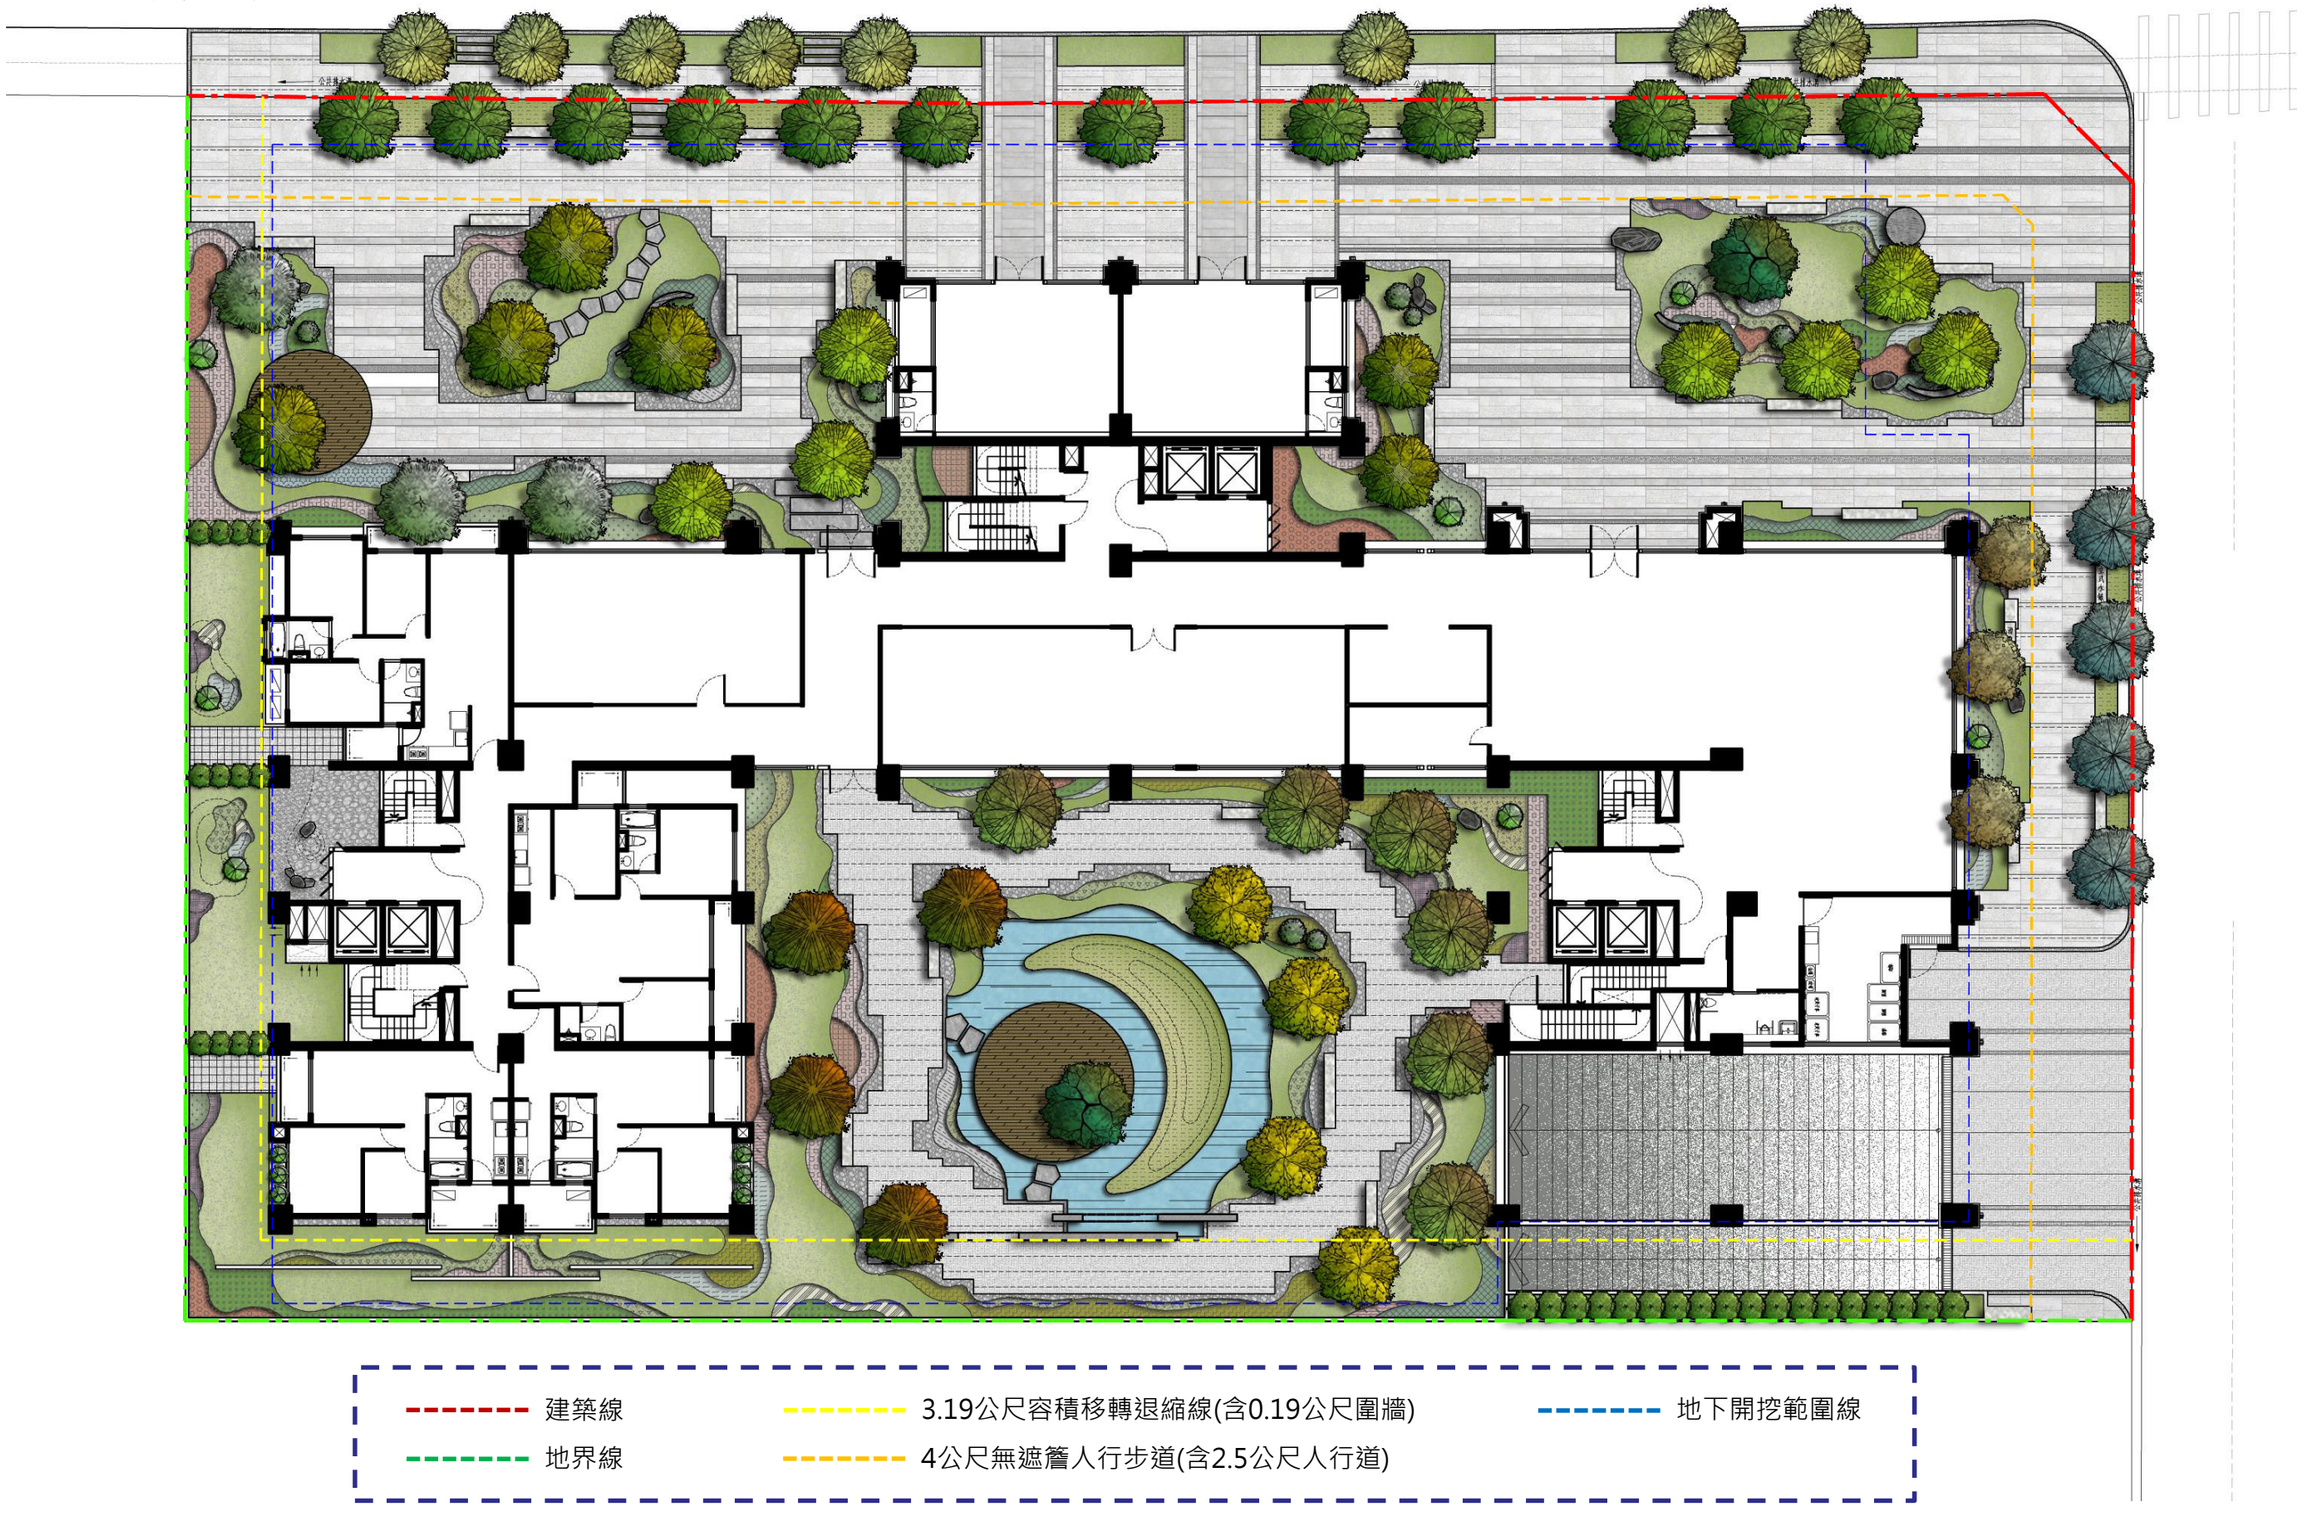
一、壹層景觀平面圖


建築線
地界線
3.19公尺容積移轉退縮線(含0.19公尺圍牆)
4公尺無遮簷人行步道(含2.5公尺人行道)
地下開挖範圍線