
圖例

- 建築線
- 地界線
- 法定退縮線(2M植栽帶＋4M無遮簷人行道)
- 3M容移退縮線
- 地下室開挖範圍

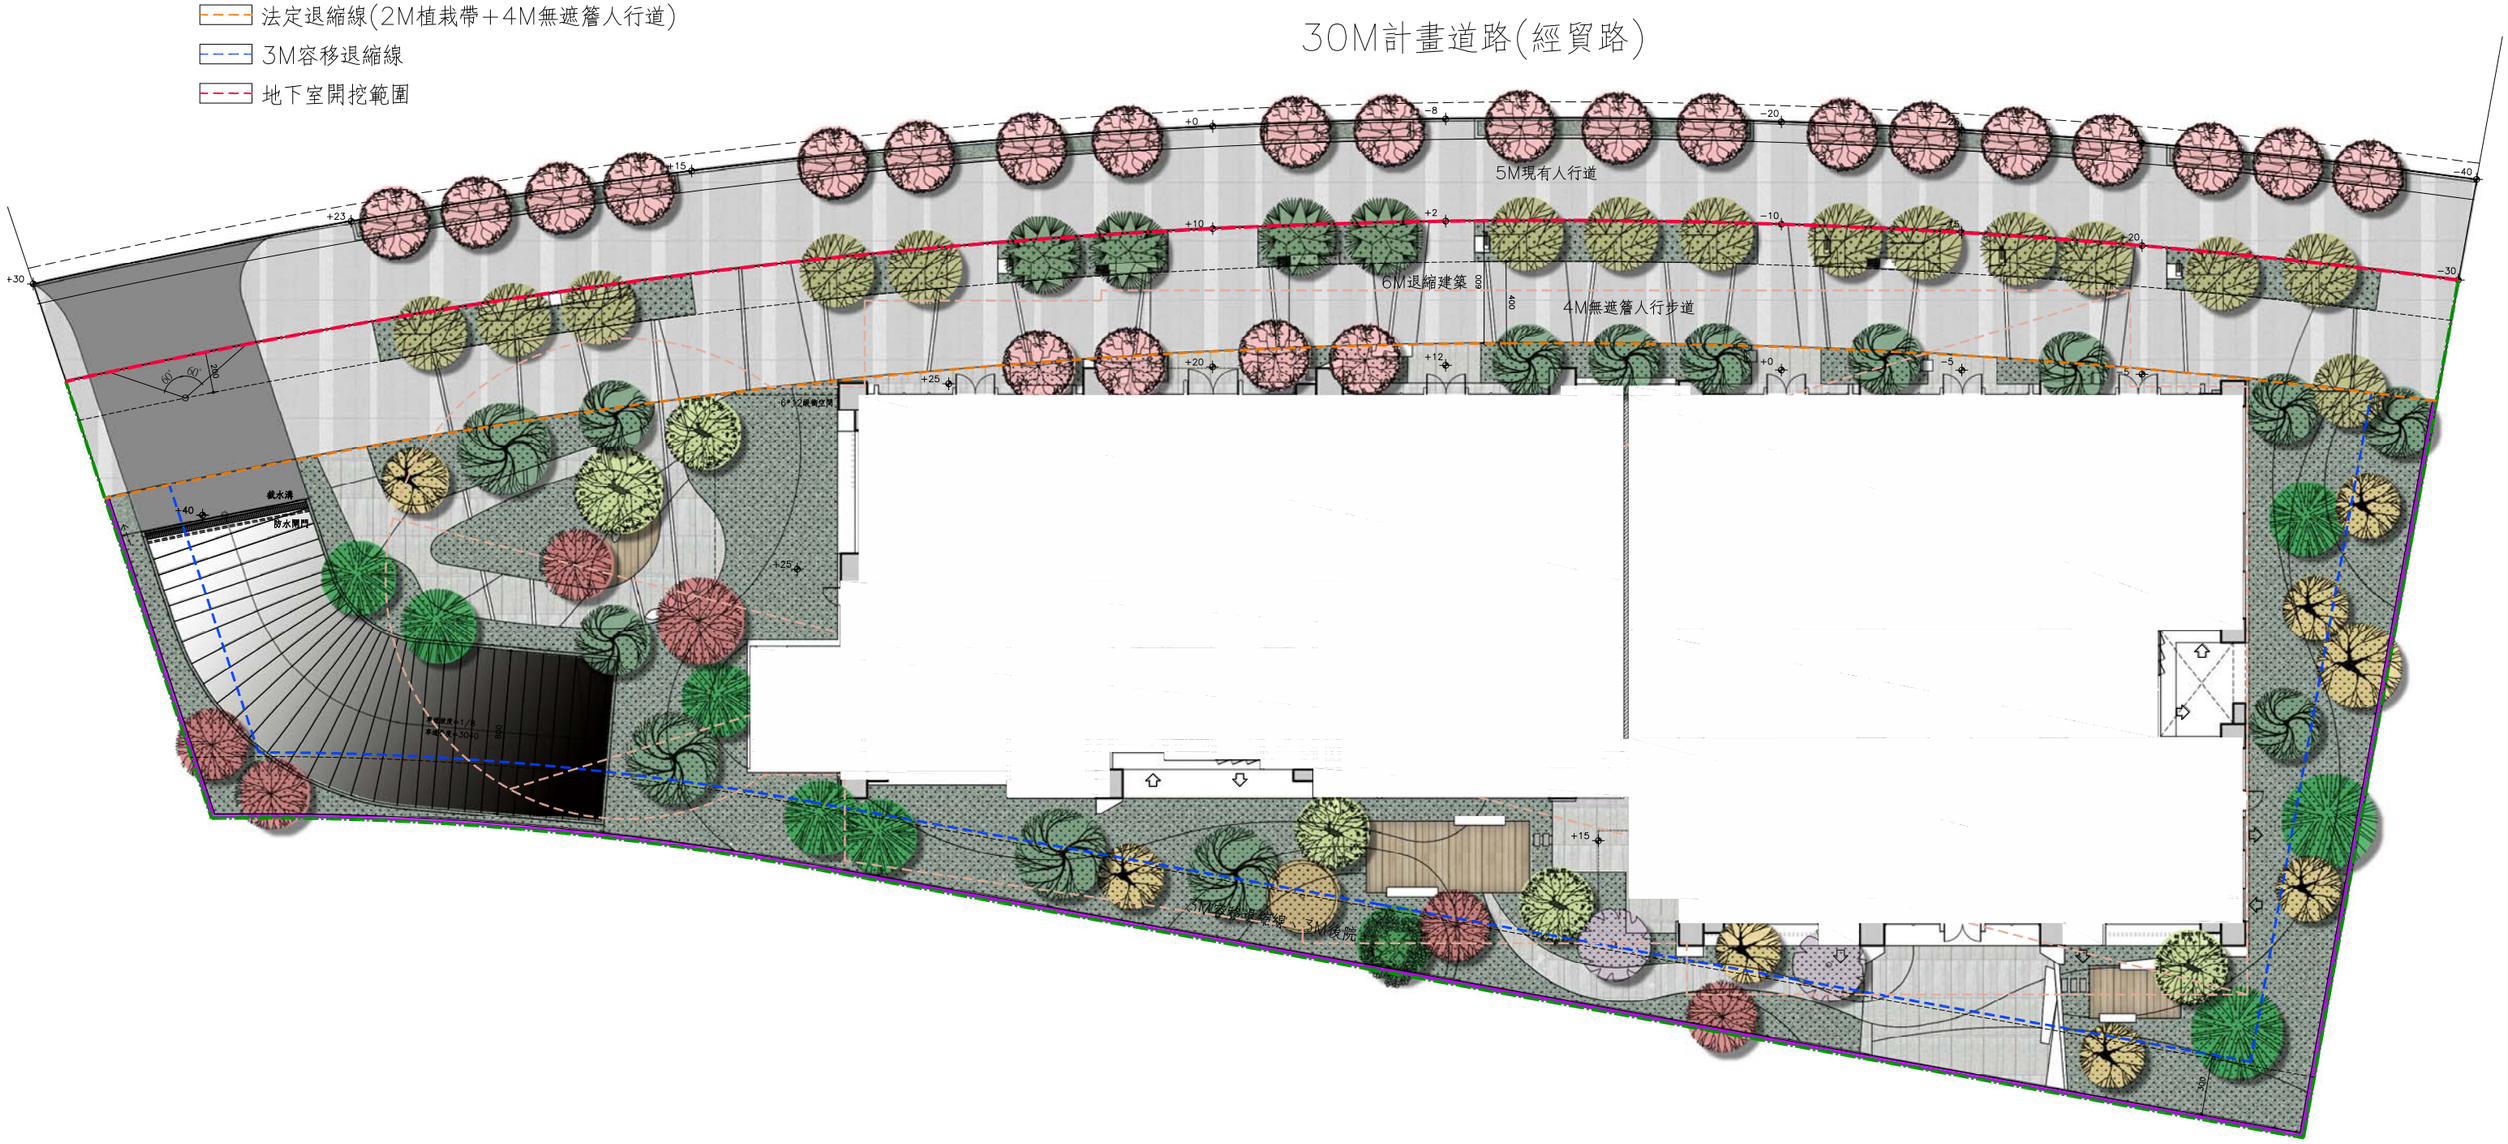

壹層景觀平面圖 Scale=1/300