
壹層景觀平面圖

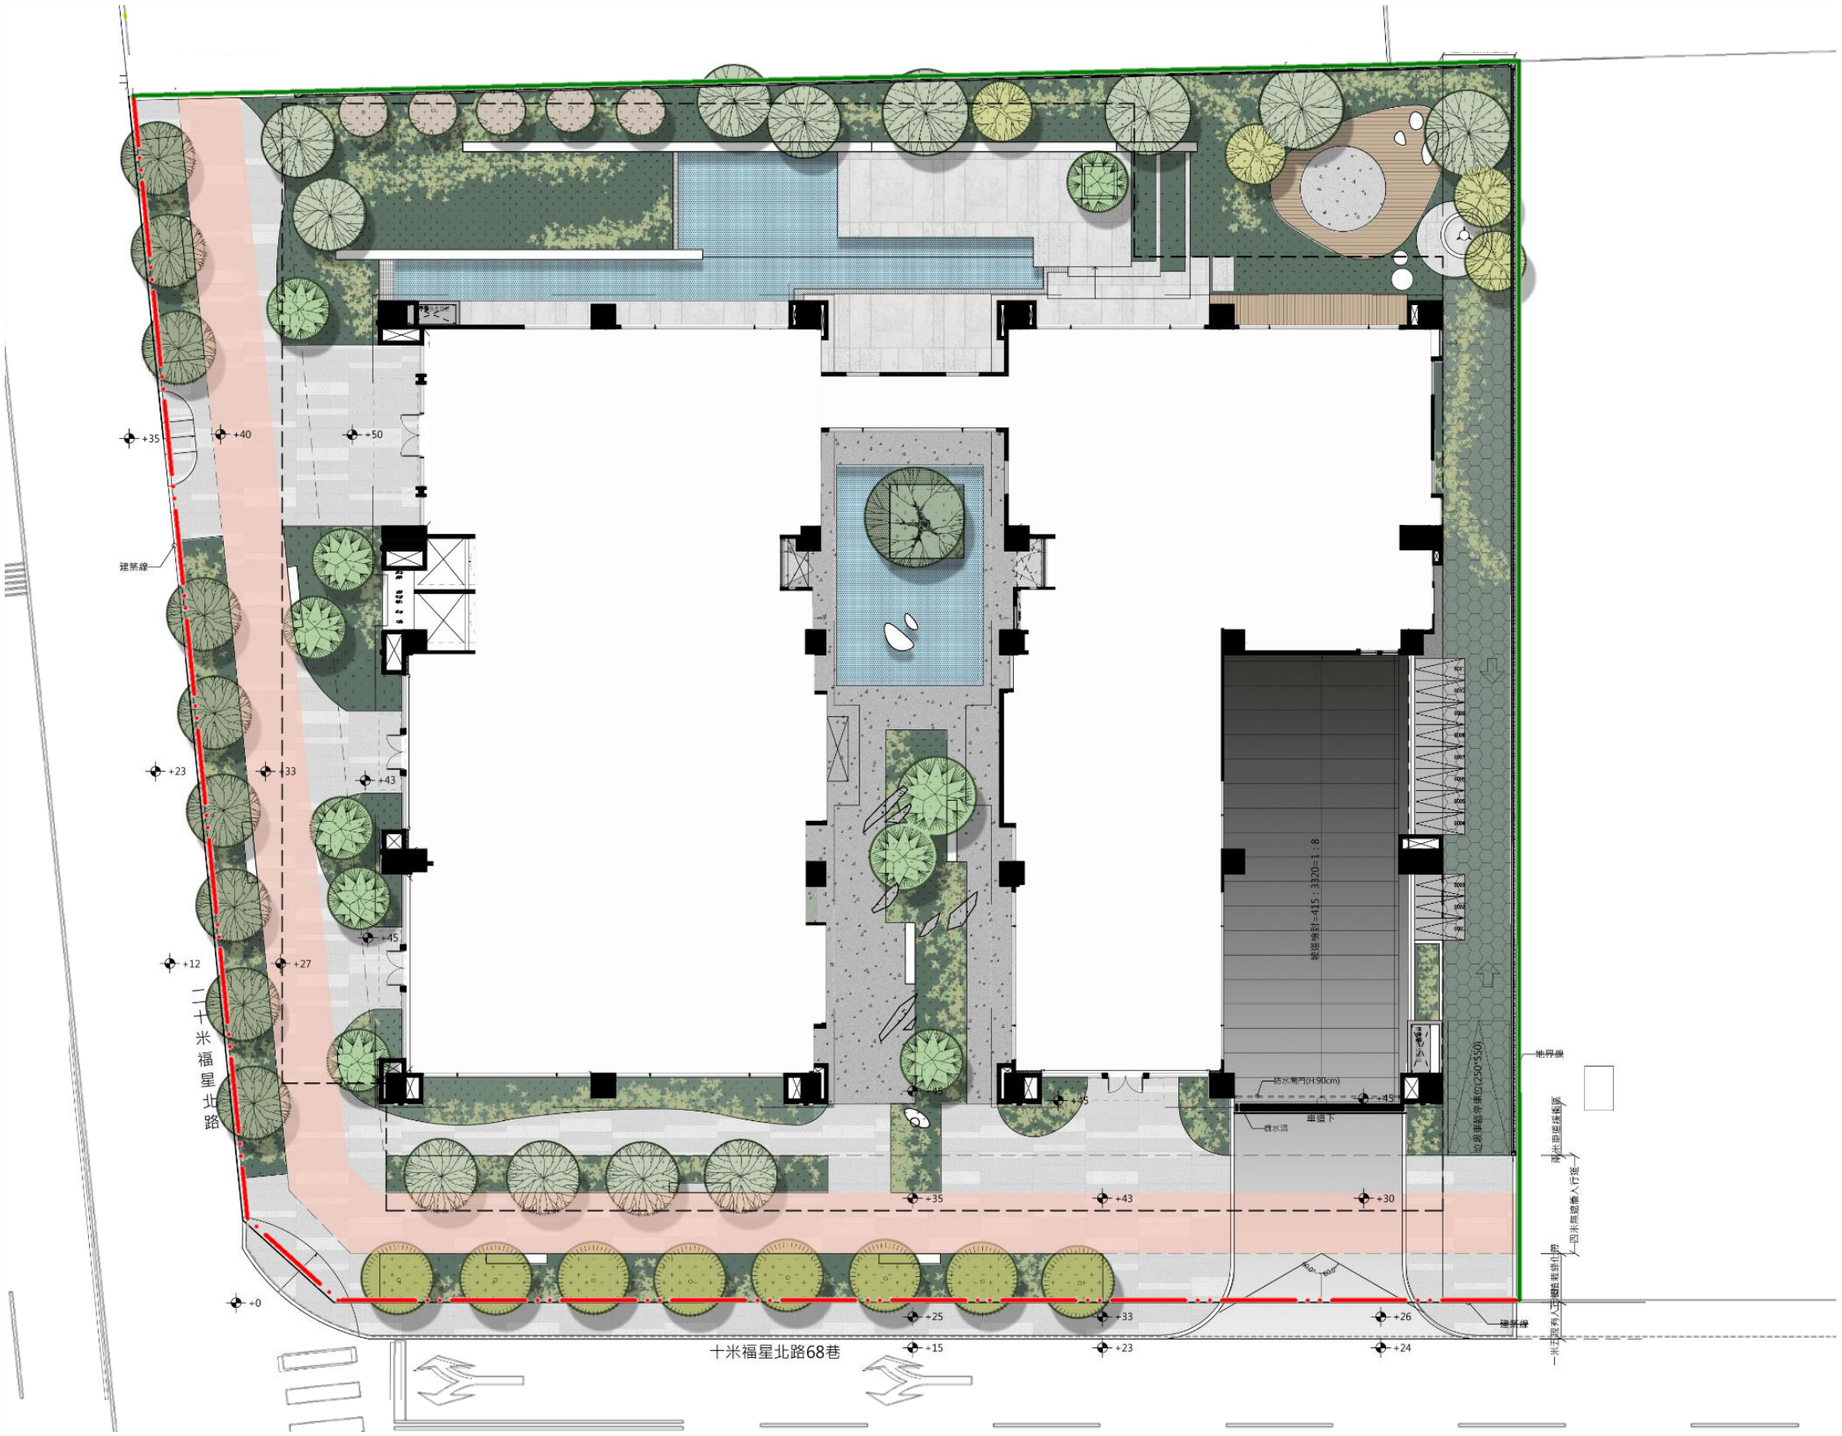

地上一層平面圖 S:1/250