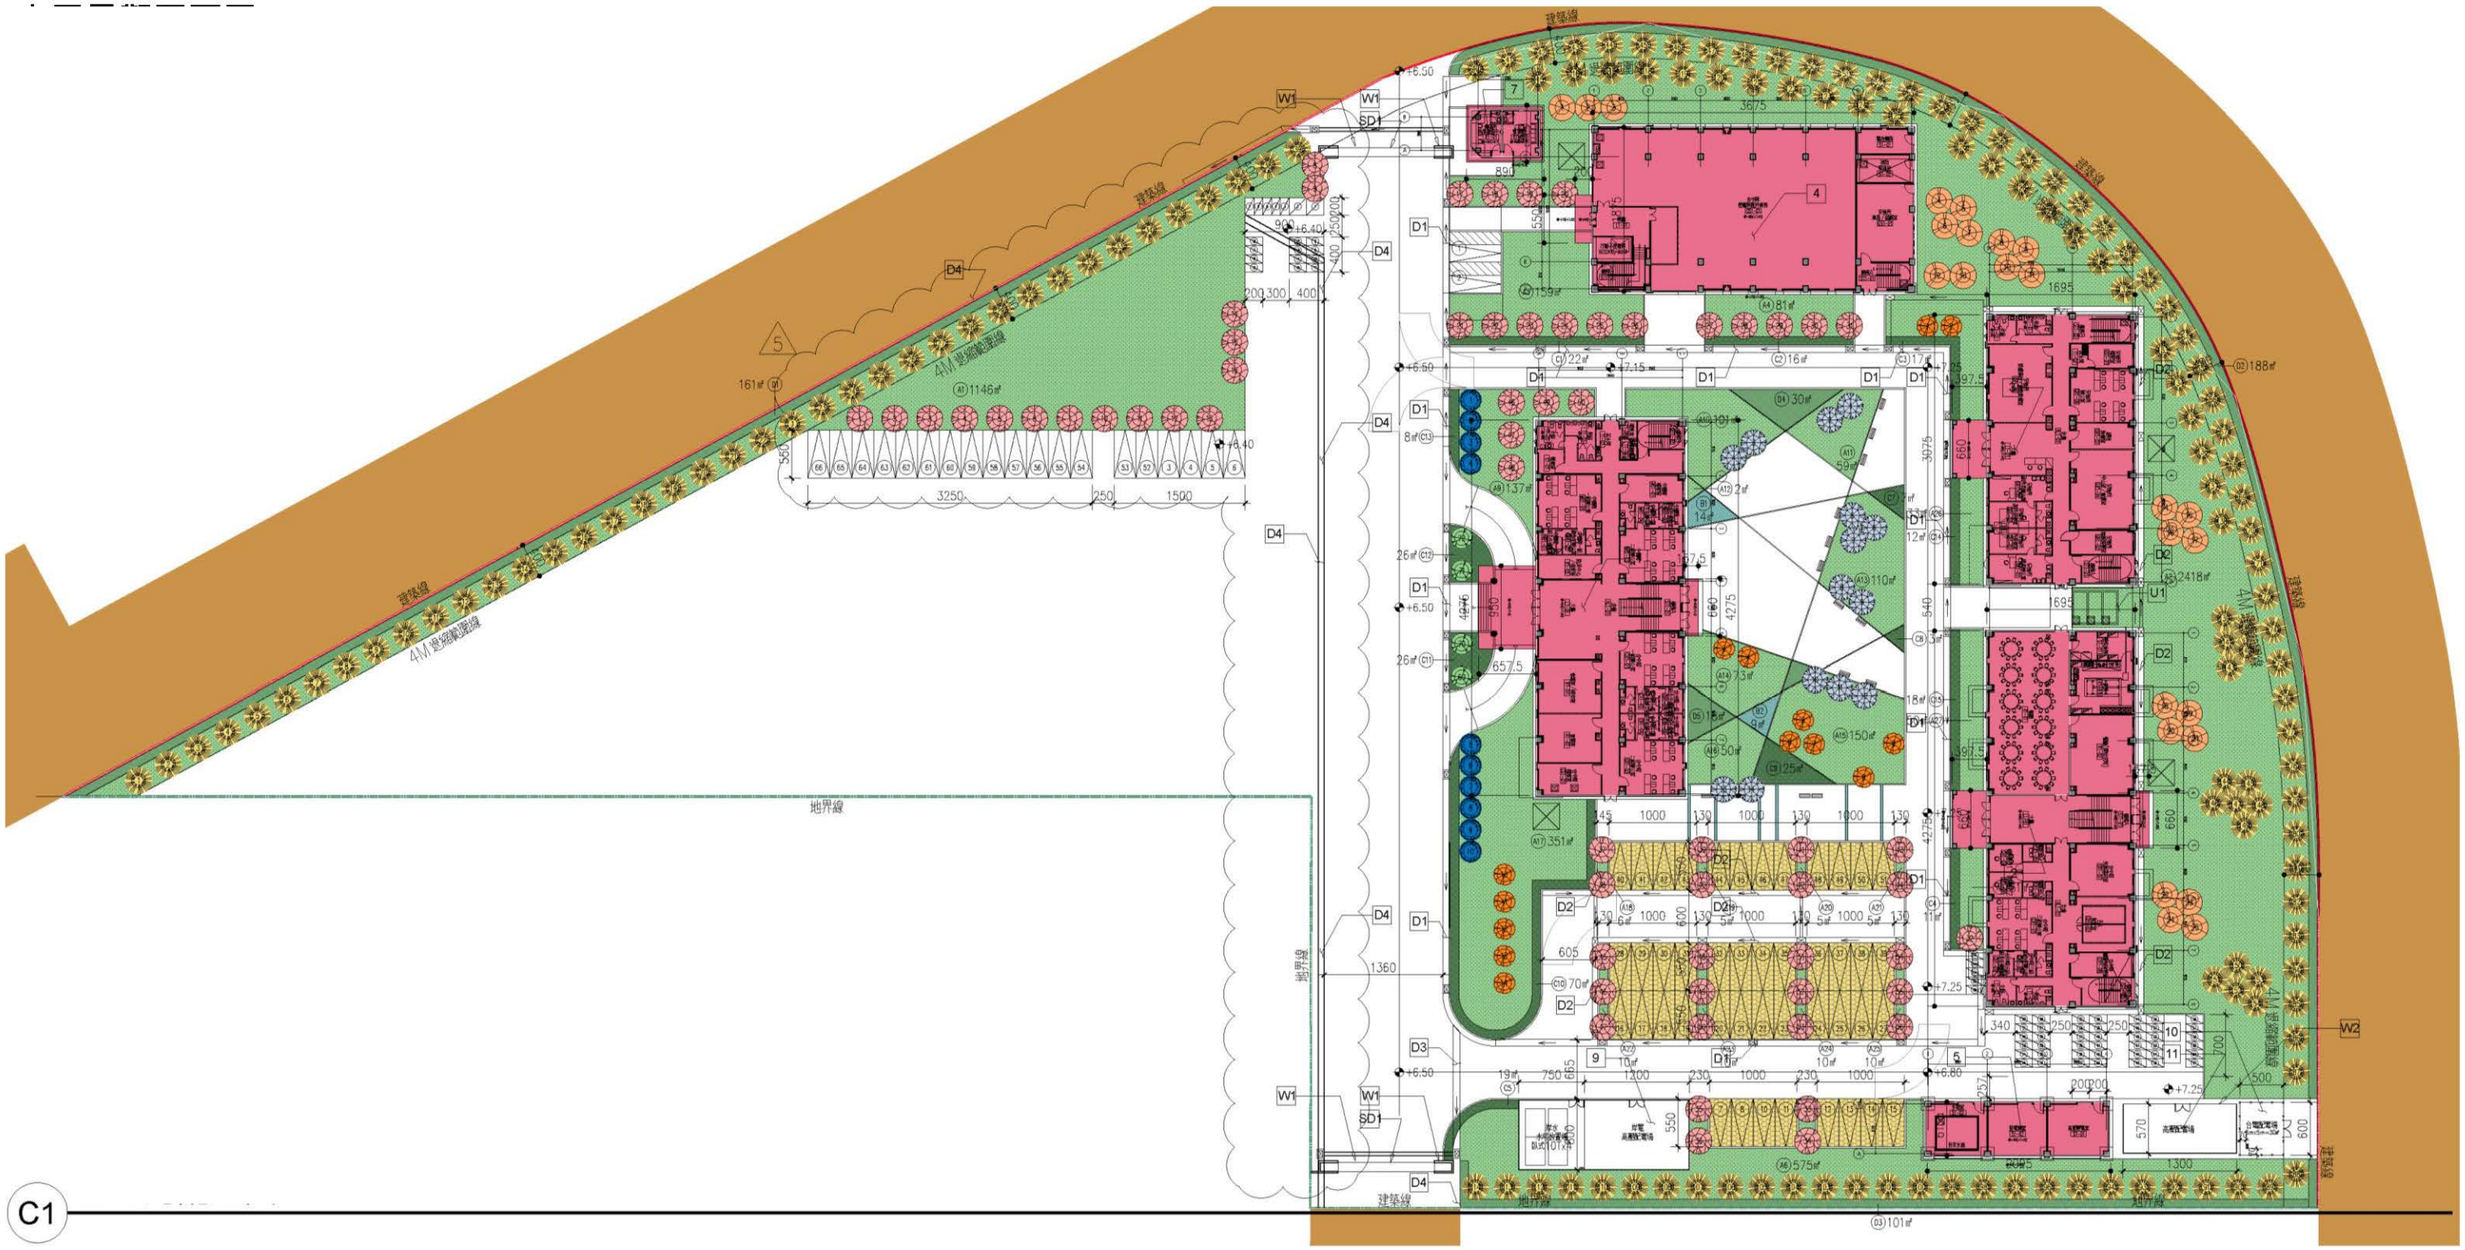
一層景觀平面圖


建築線
4M 退縮範圍線
地界線
W1
W2
SD1
D1
D2
D3
D4
U1
+6.50
+6.40
+7.25
+6.80
3250
250
1500
1146㎡
161㎡
188㎡
2418㎡
101㎡
1137㎡
657.5
575㎡
351㎡
C1