
都市設計審議案件相關資訊公開上網　一層景觀平面圖

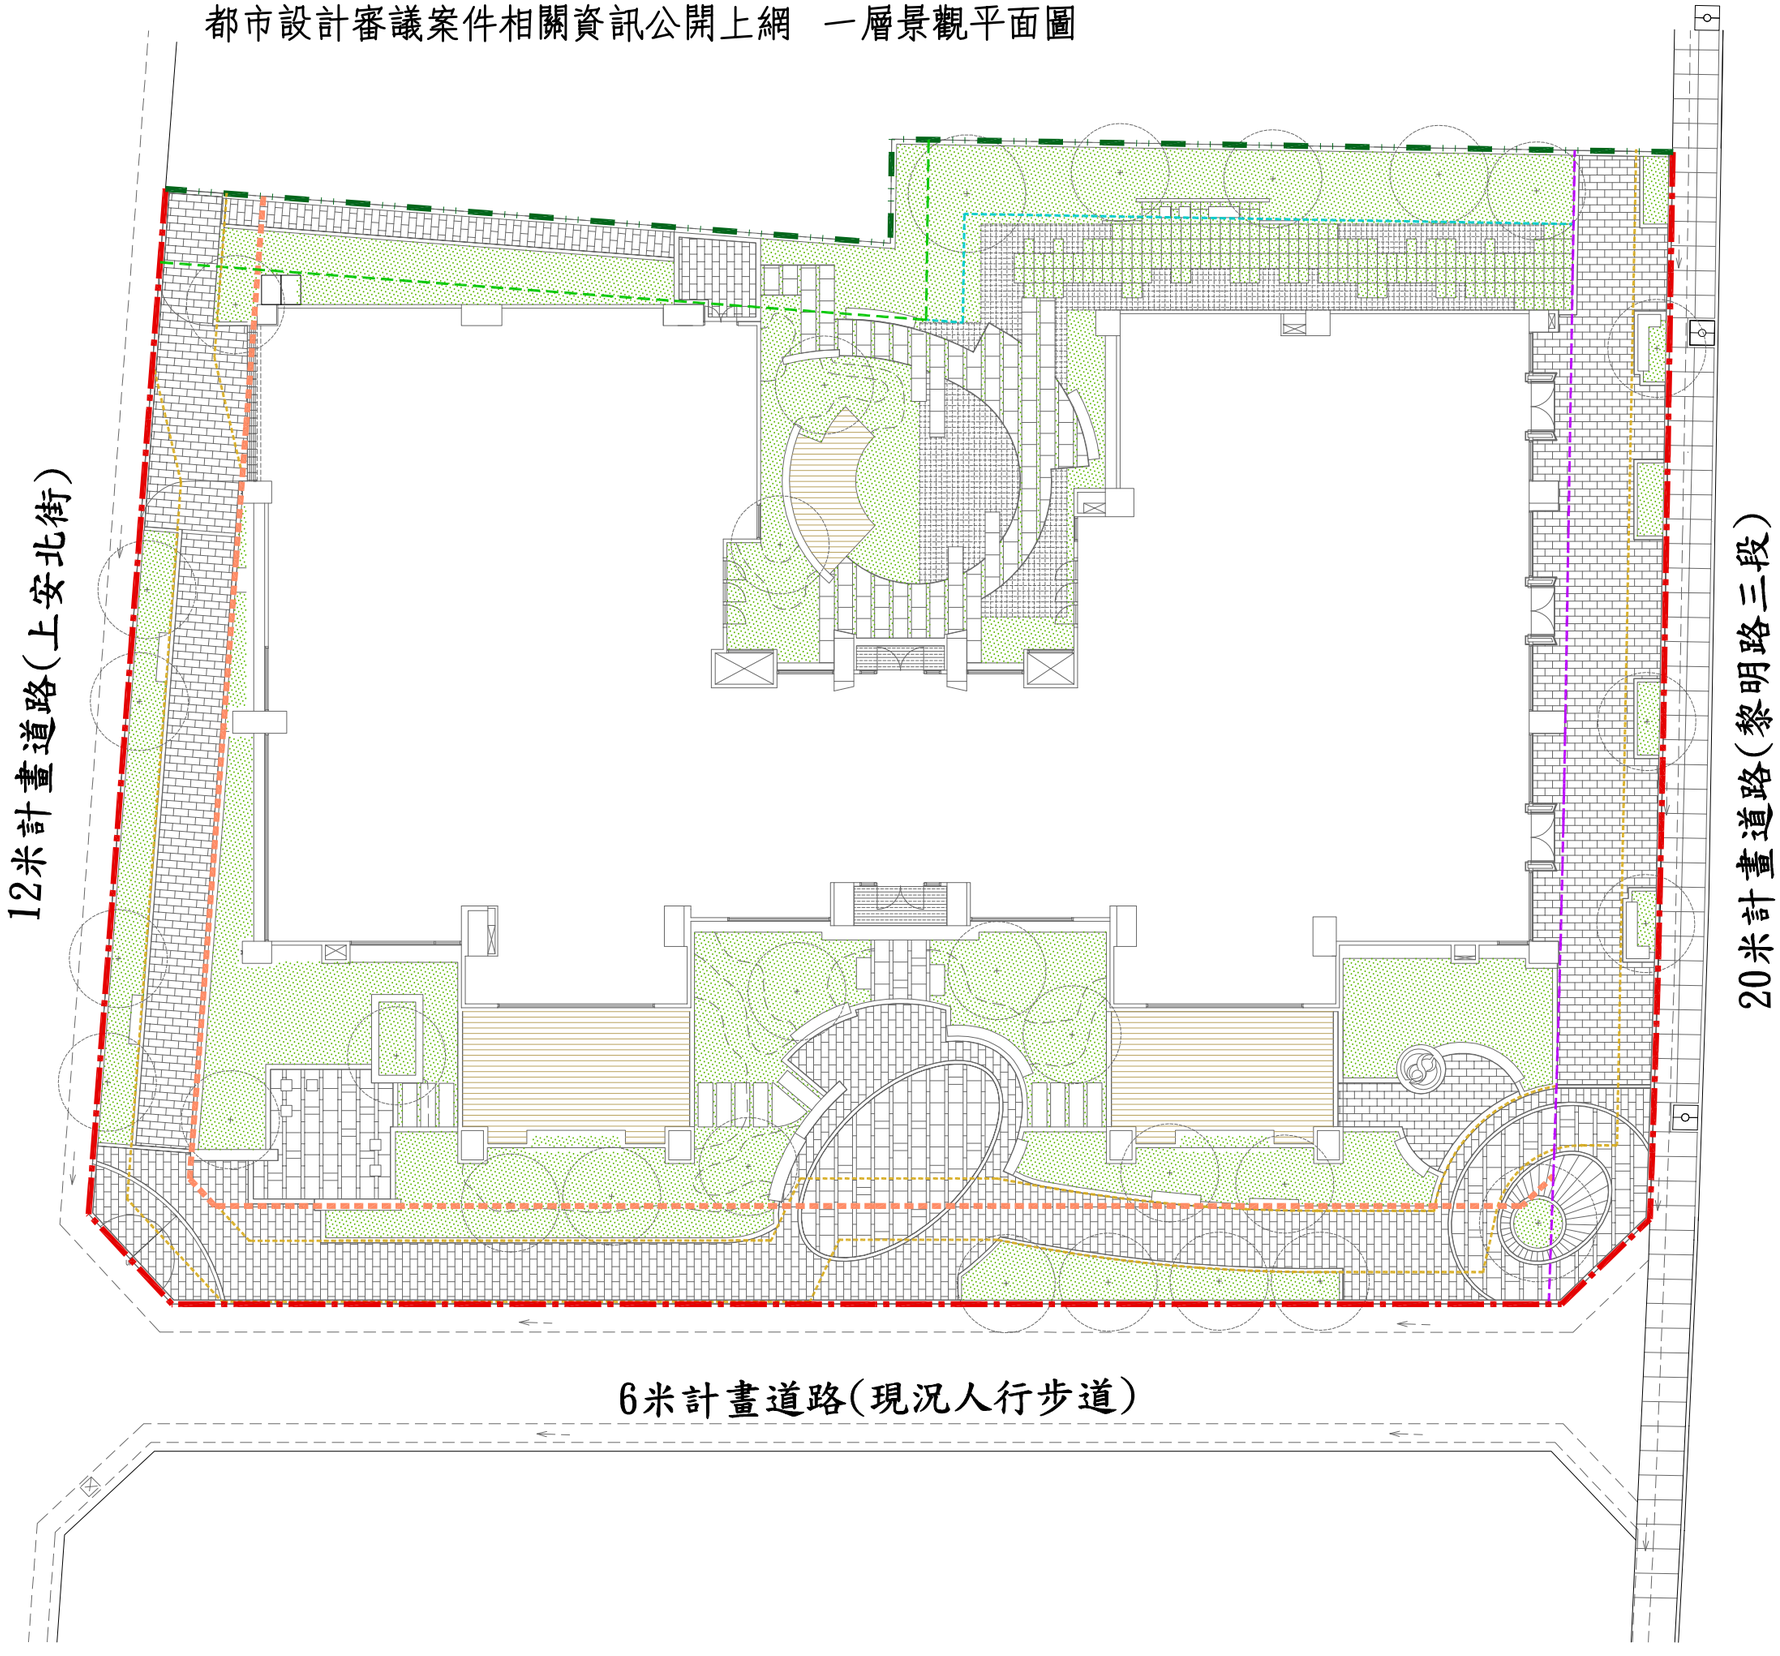

名　稱	圖　例
建築線	
地界線	
4M前院	
4M騎樓或無遮簷人行步道線	
3M容移退縮線	
2.5M人行步道淨寬	
地下室開挖範圍線	