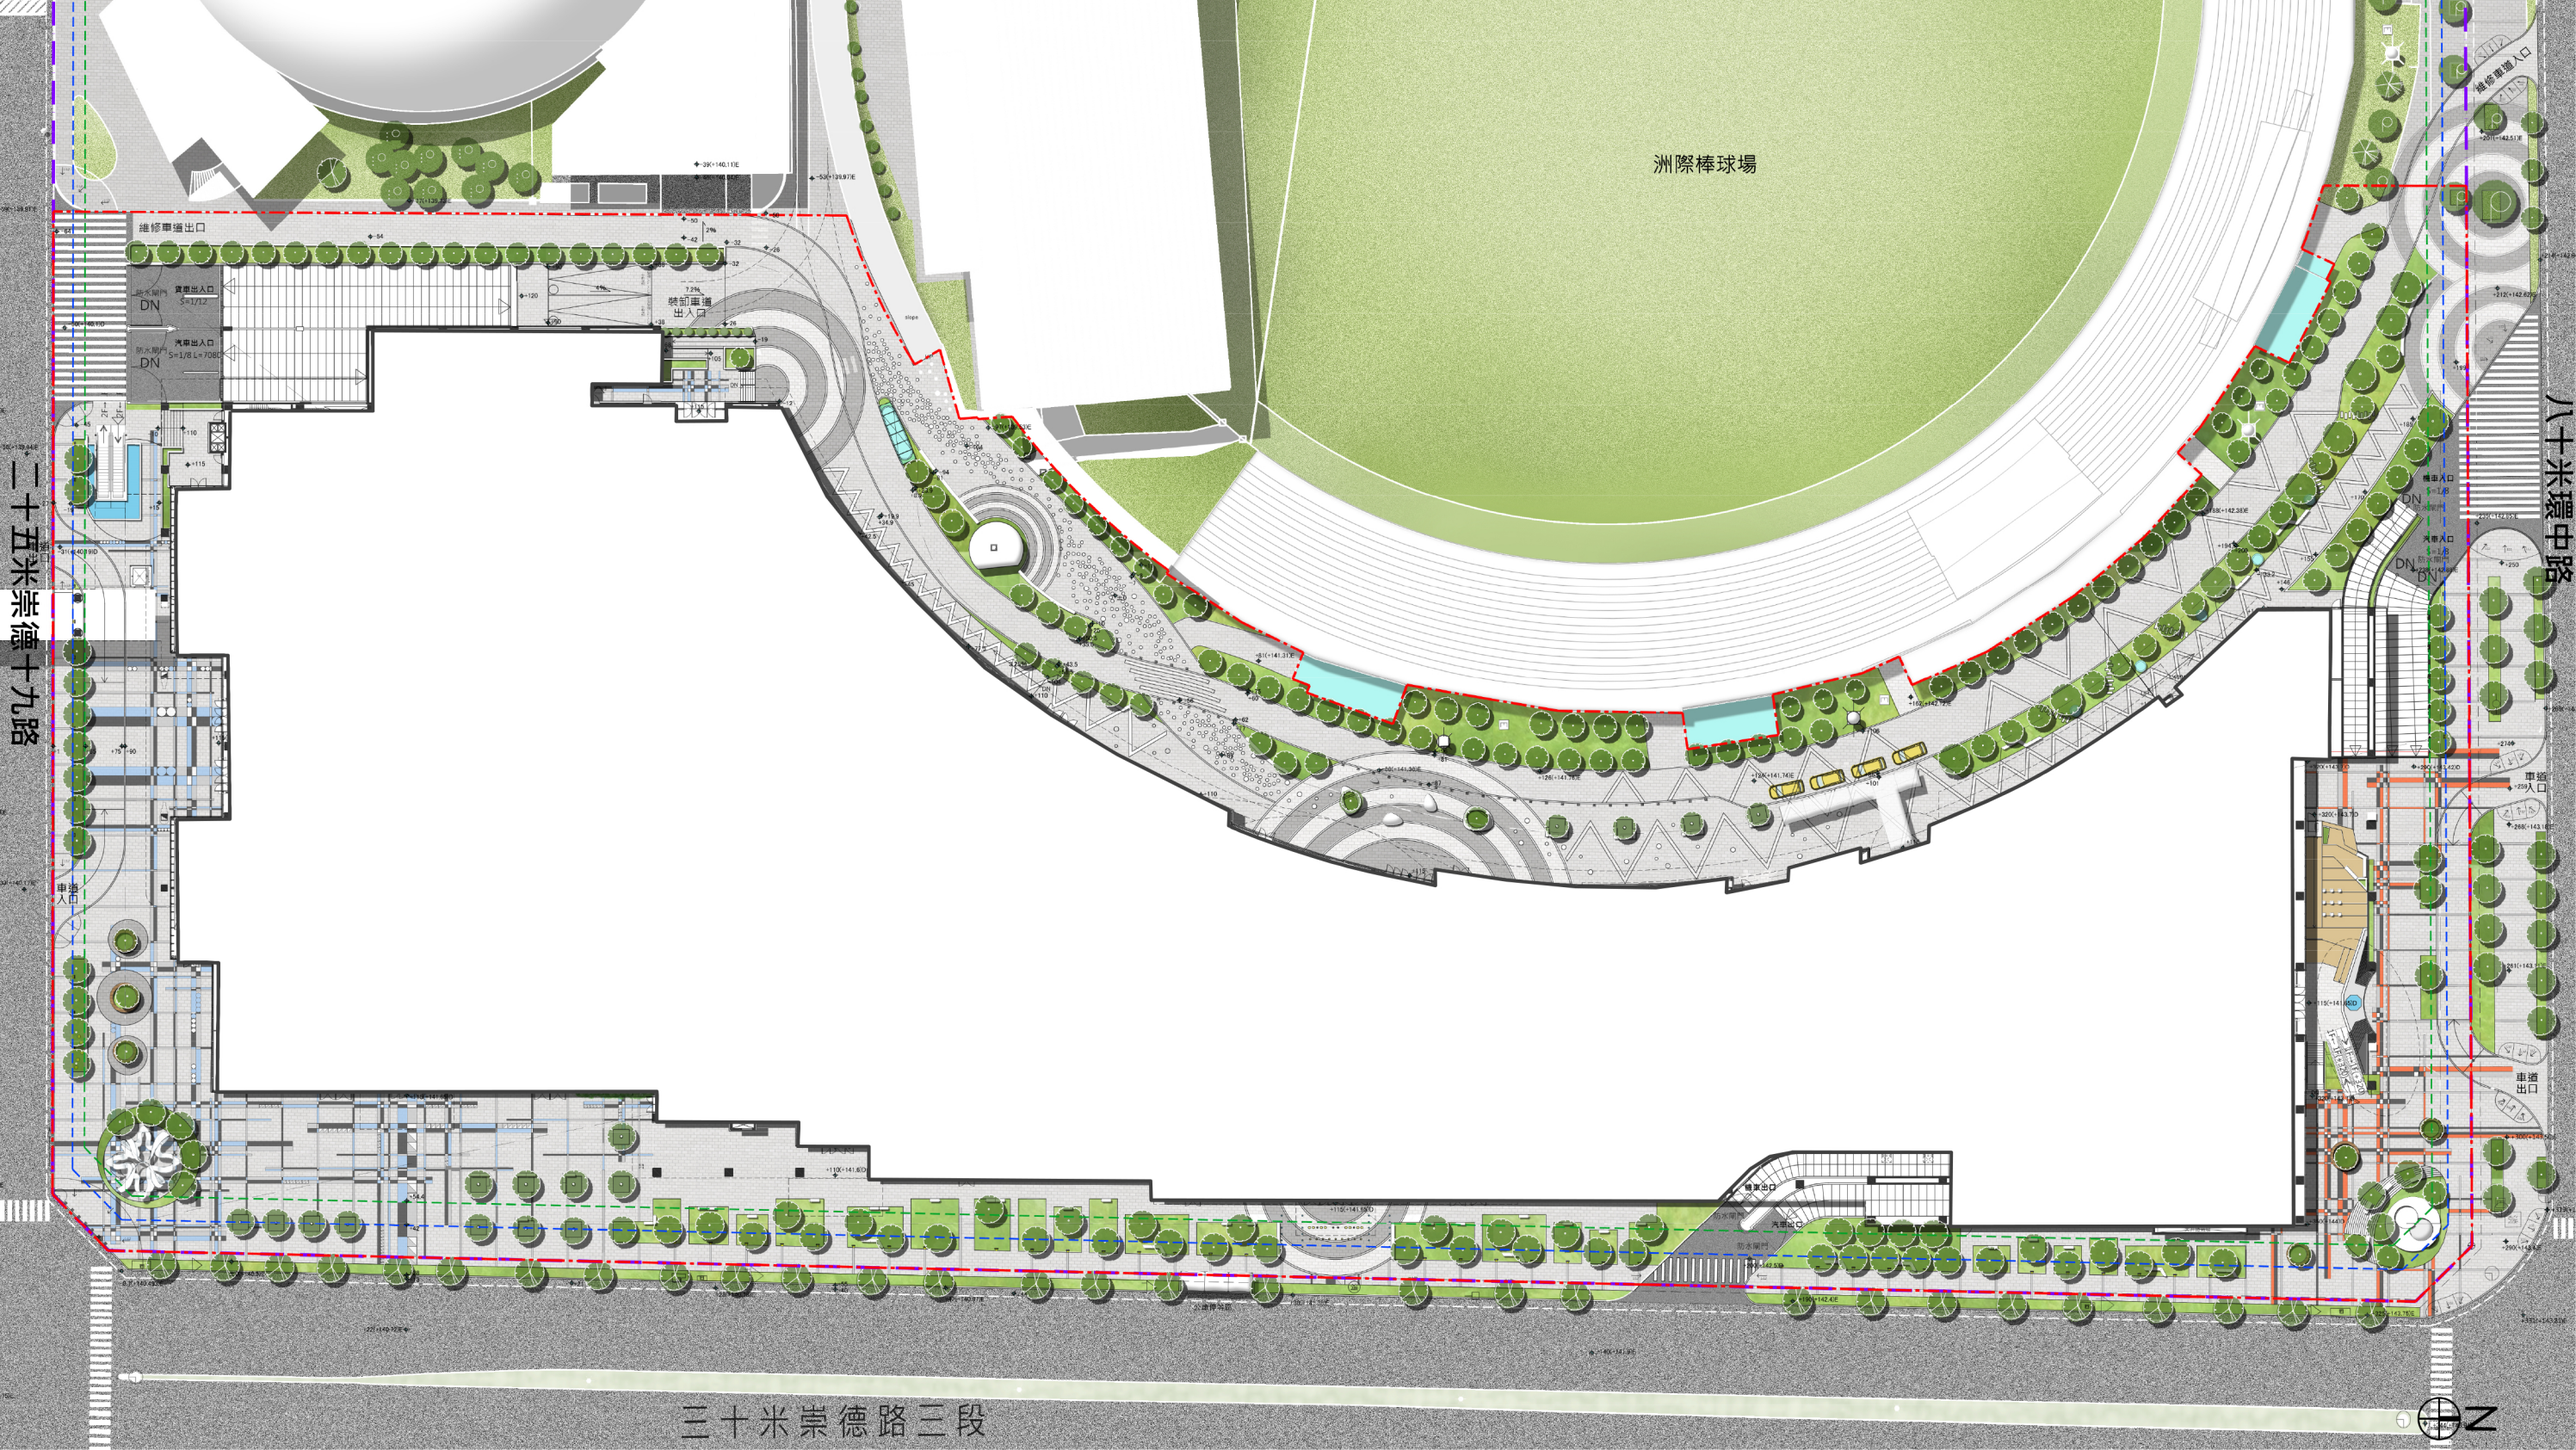

洲際棒球場
進修車道出口
裝卸車道出入口
資車出入口
汽車出入口
防水閘門
DN
車道入口
車道出口
進修車道入口
汽車出口
二十五米崇德十九路
八十米環中路
三十米崇德路三段
N