
資訊公開相關圖說

壹層景觀平面圖

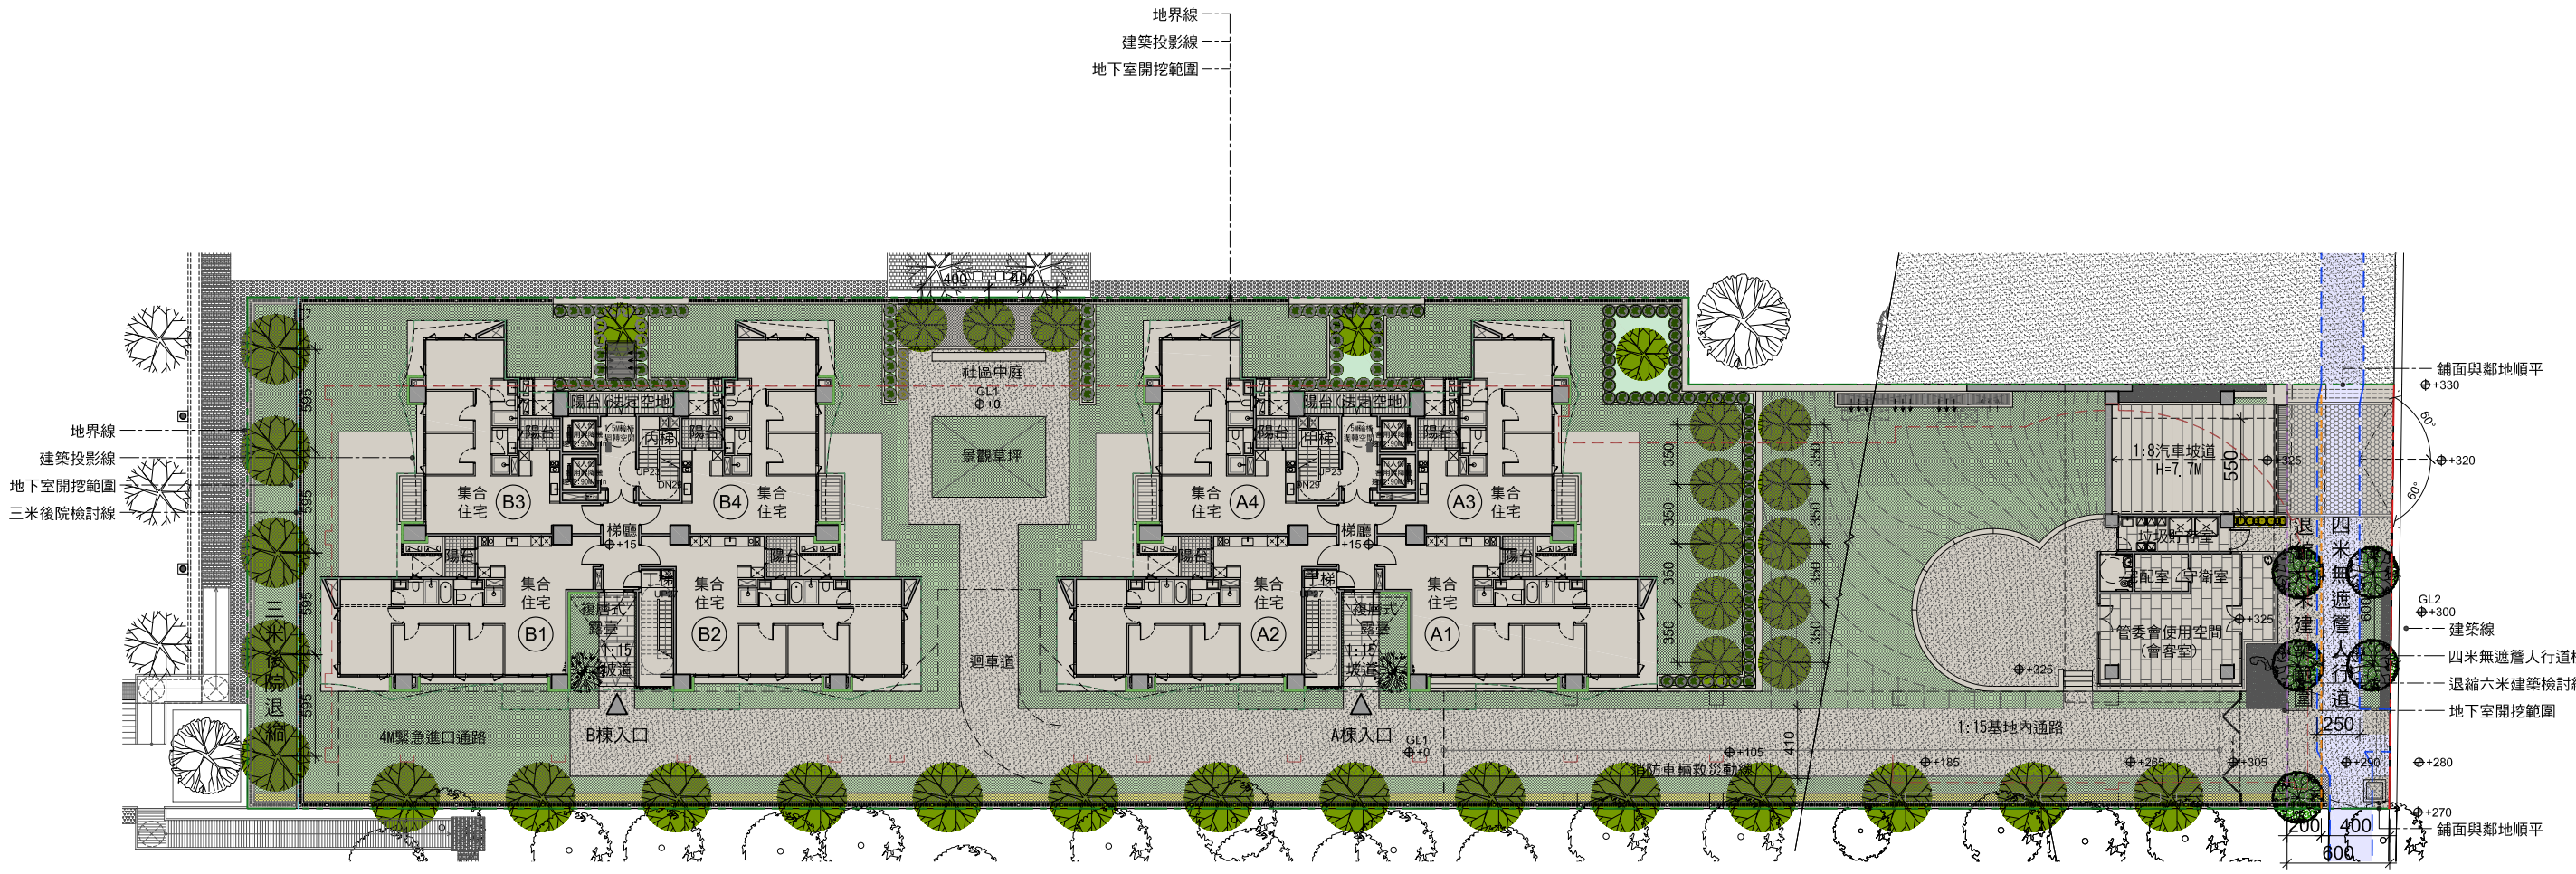

一層景觀植栽配置圖 SCALE:1/400

teCHANG ARCHITECT 張德昌建築師事務所 ure planning interior
FAX 886 4 2312 2885 TEL 886 4 2312 2368 NO.71, LANE 125, LUO-YANG RD., TAICHUNG 407, TAIWAN