
7-9-2. 壹層景觀平面圖

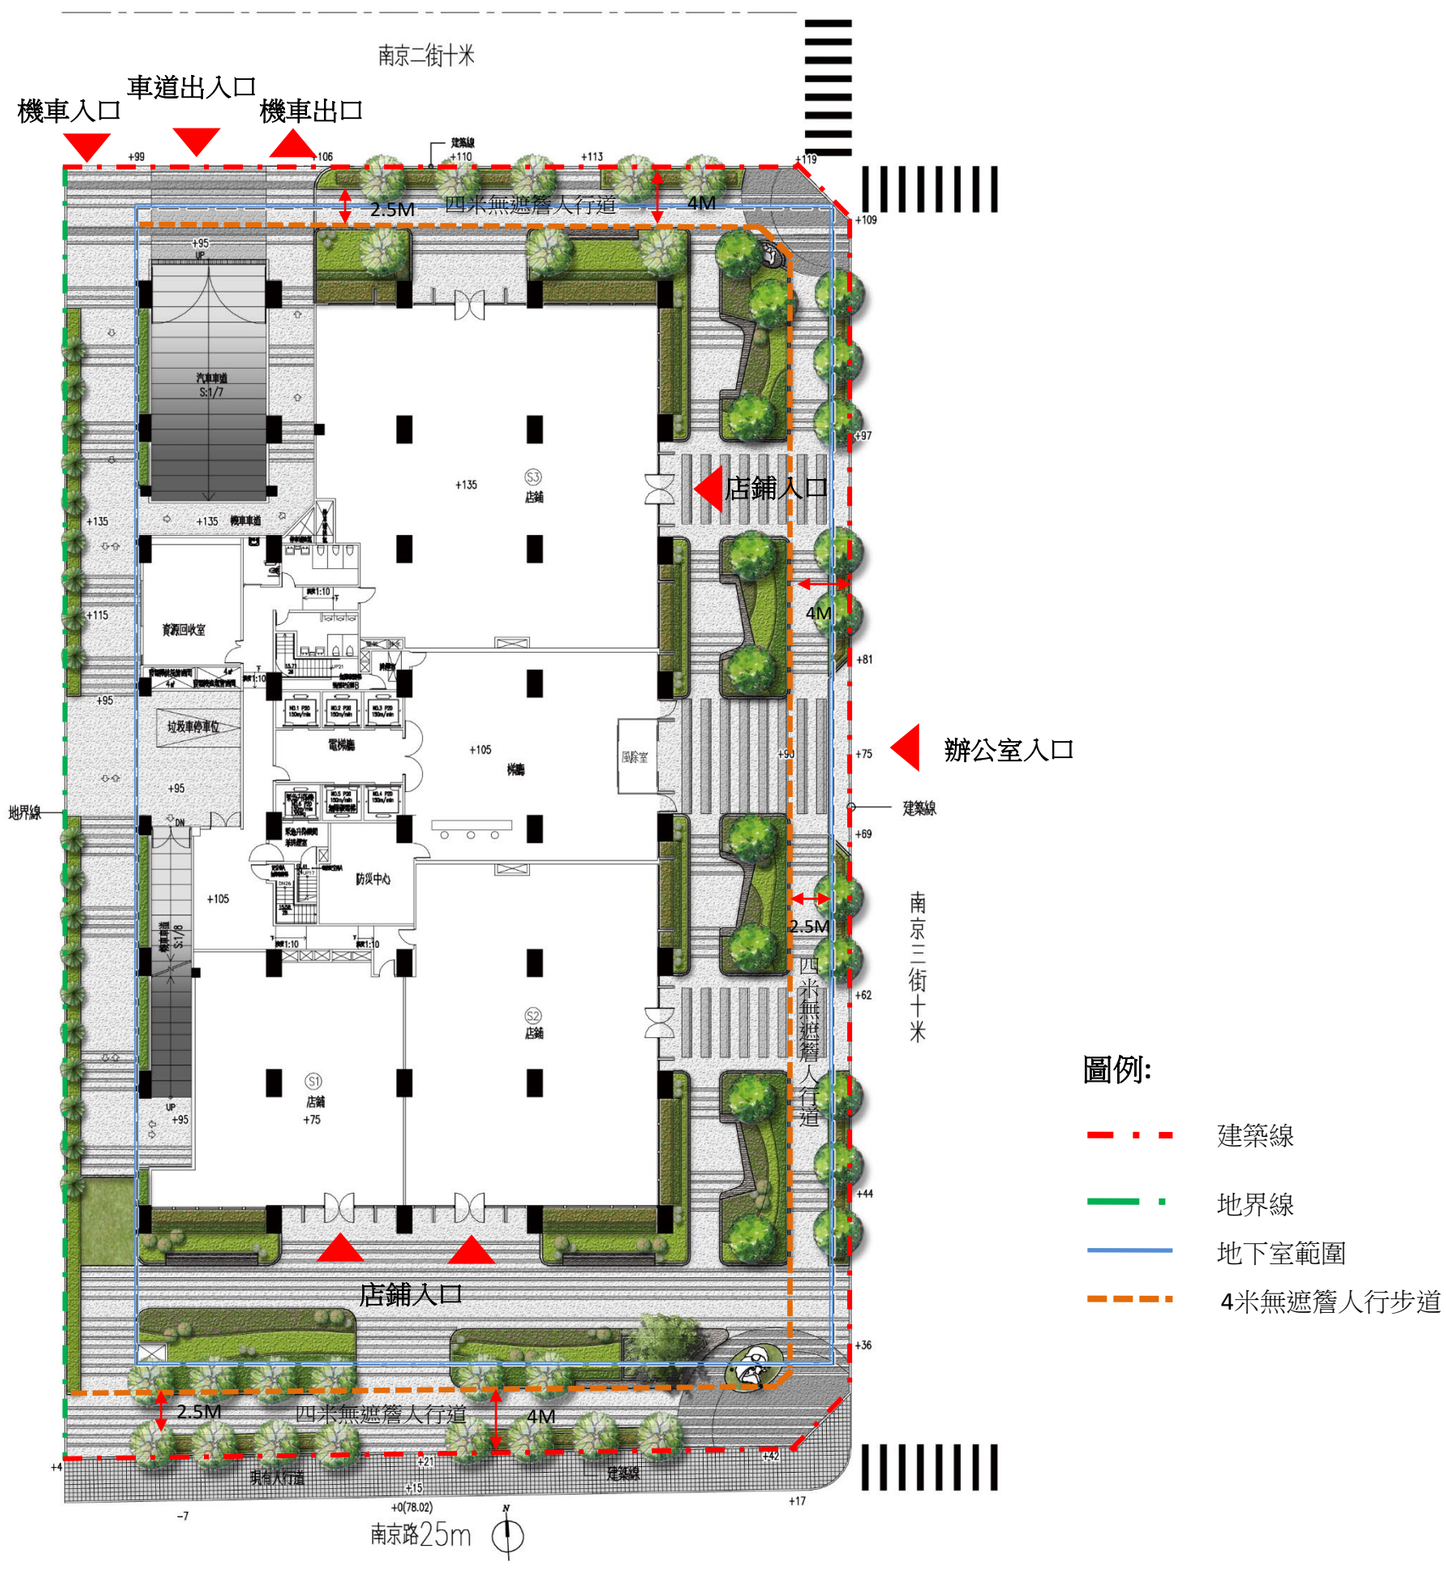

全區配置圖