
建築線
地界線
開挖範圍線
4m無遮簷人行道
/危老退縮
3m容移退縮線
2.5m無遮簷人行道
2m危老退縮
1.5m防火間隔
汽車動線
機車動線
2.5m人行道淨寬

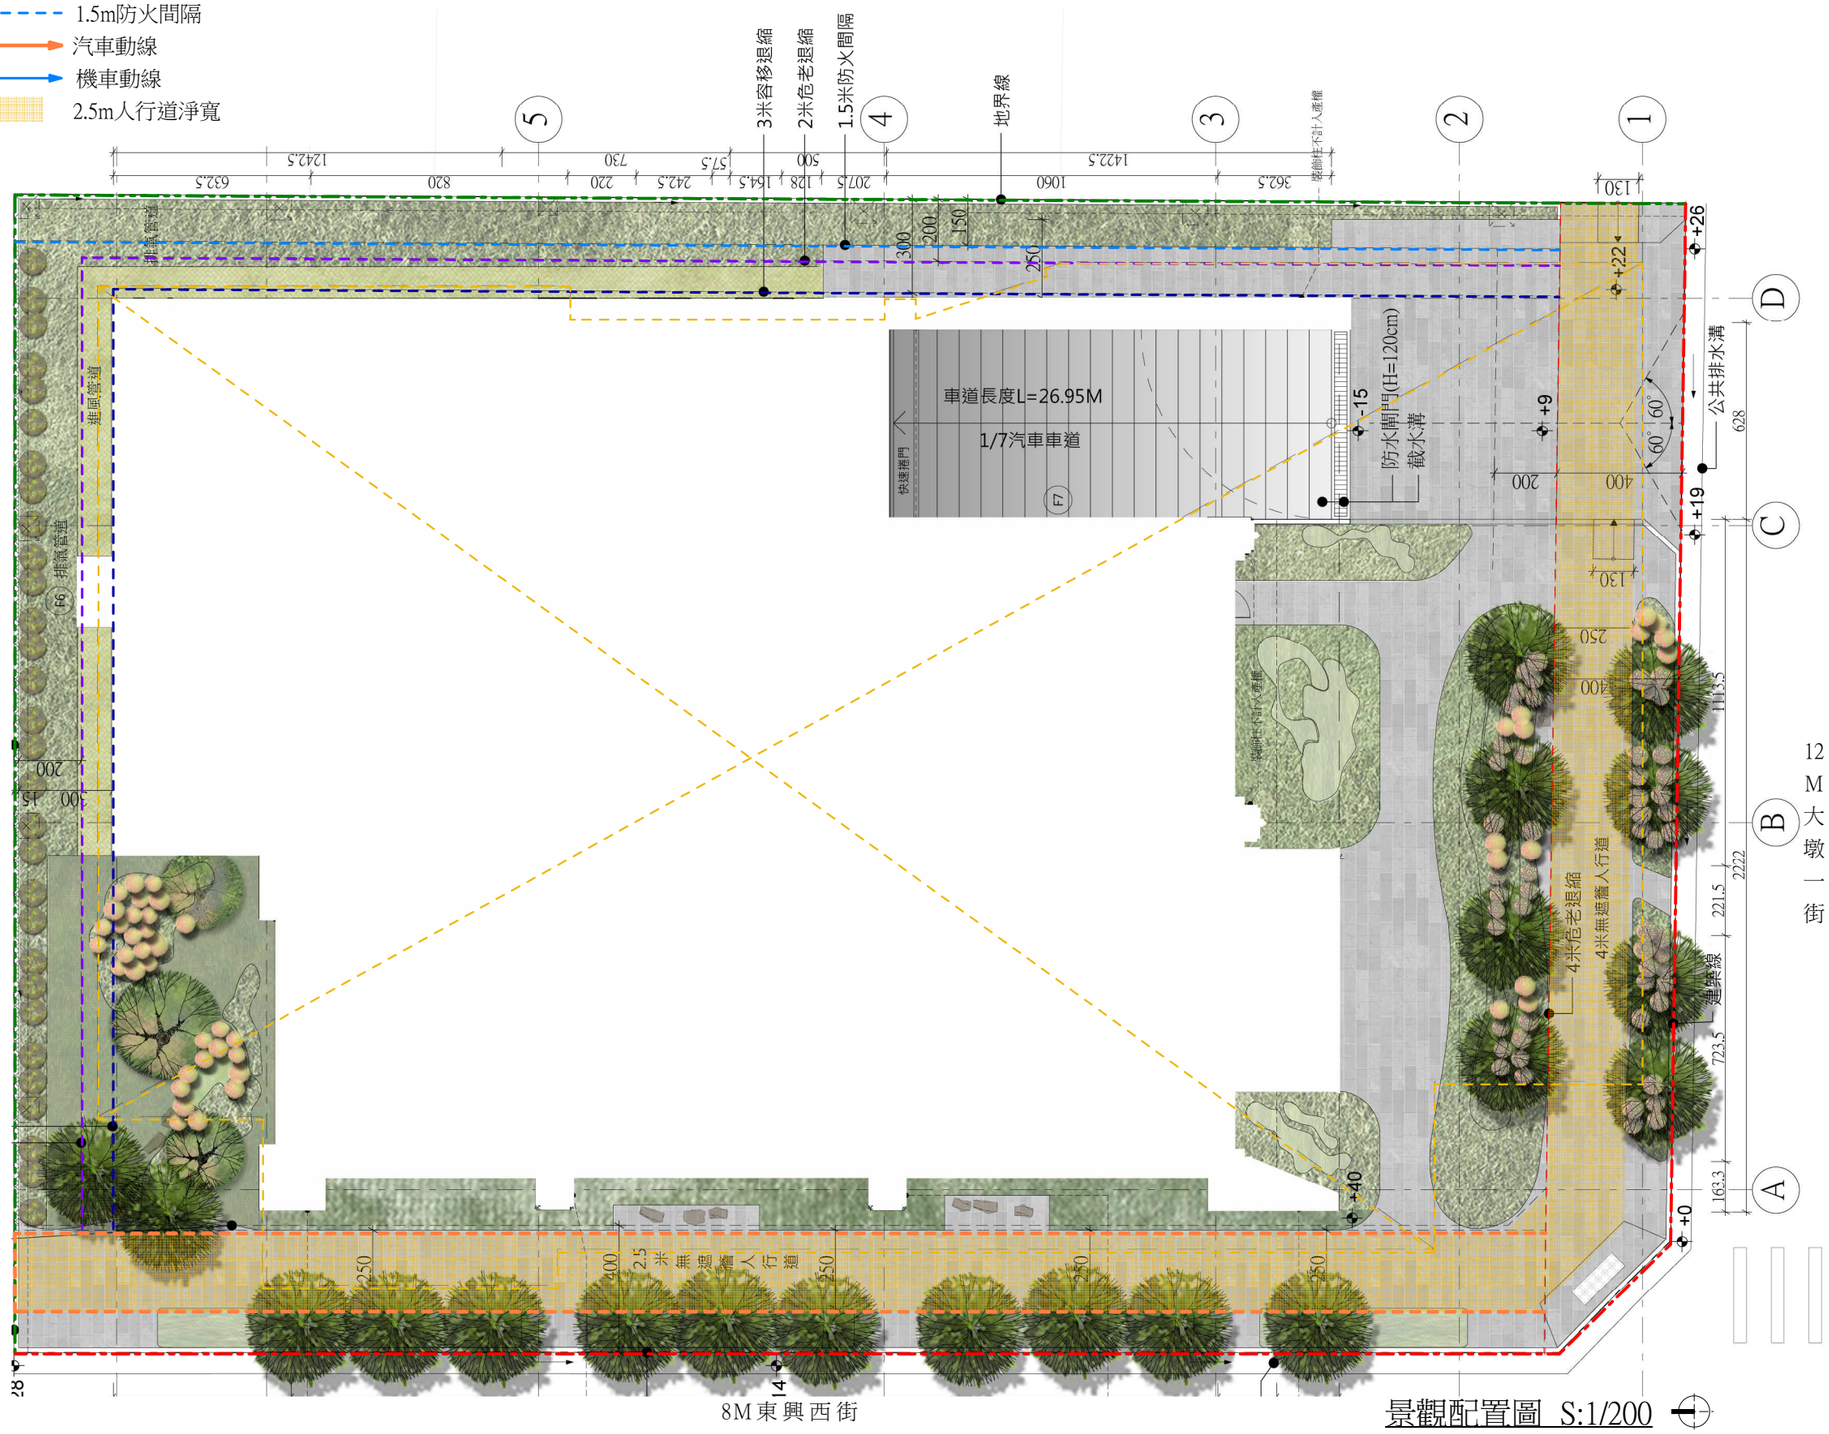


景觀配置圖 S:1/200