
公開上網資訊_一層景觀平面圖

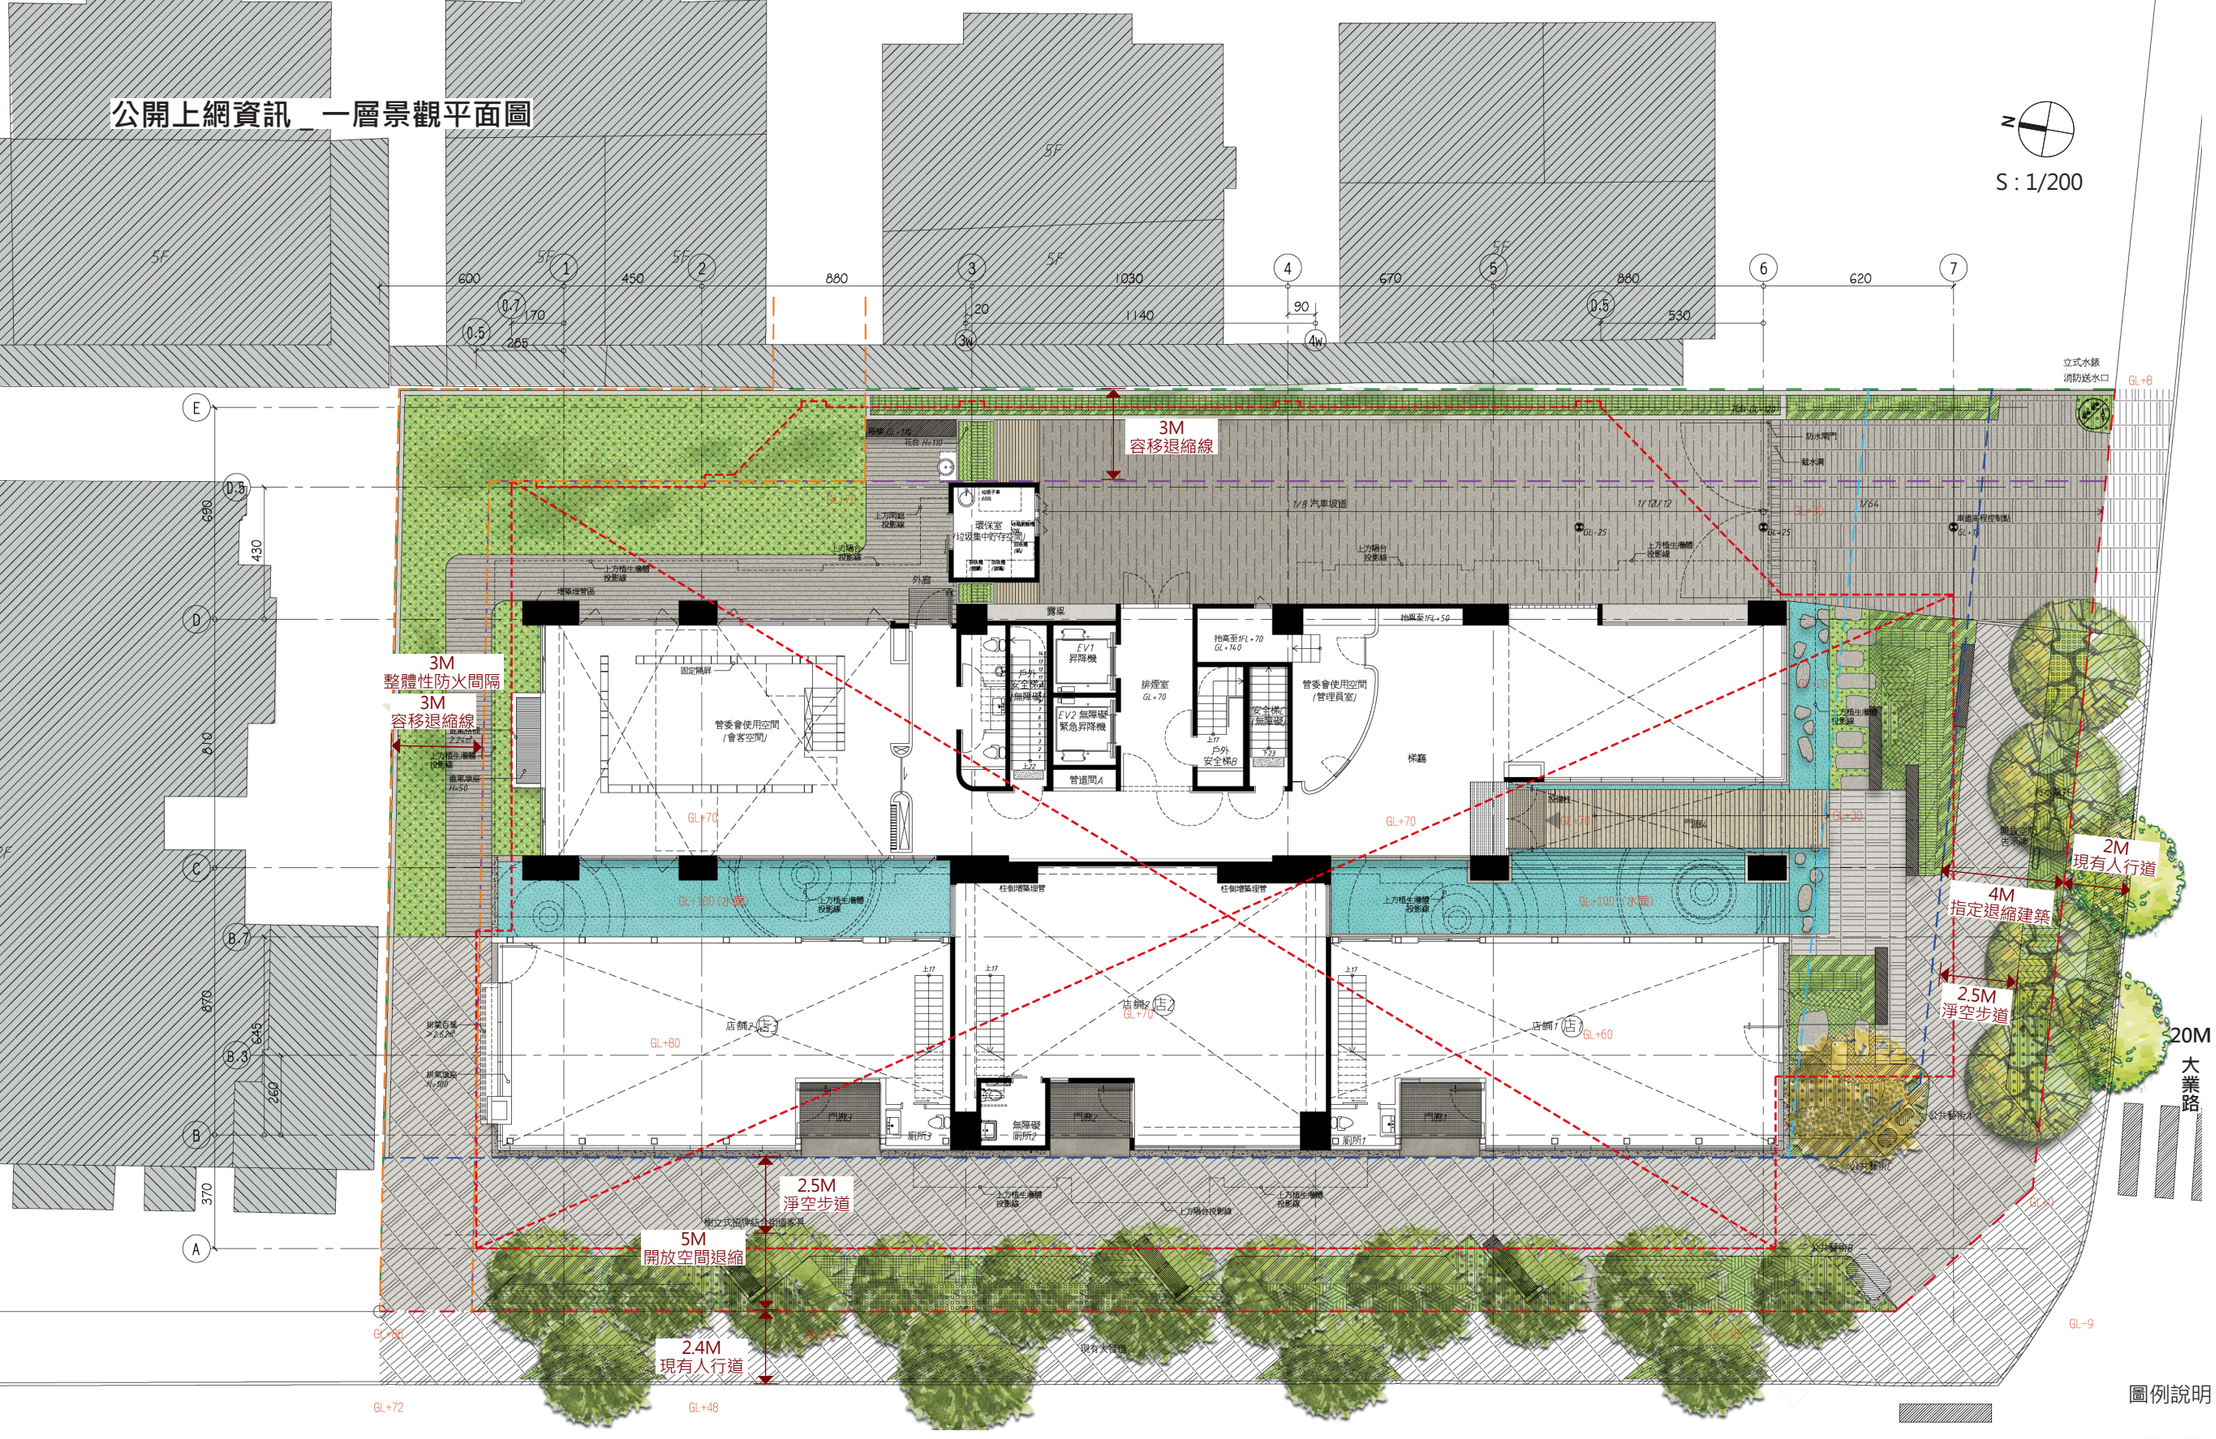

圖例說明

- 建築線
- 地界線
- 4、5M 沿街步道式法定開放空間退縮線
- 8M 開放空間退縮線
- 3M 整體性防火間隔
- 3M 容移退縮線
- 地下室開挖範圍