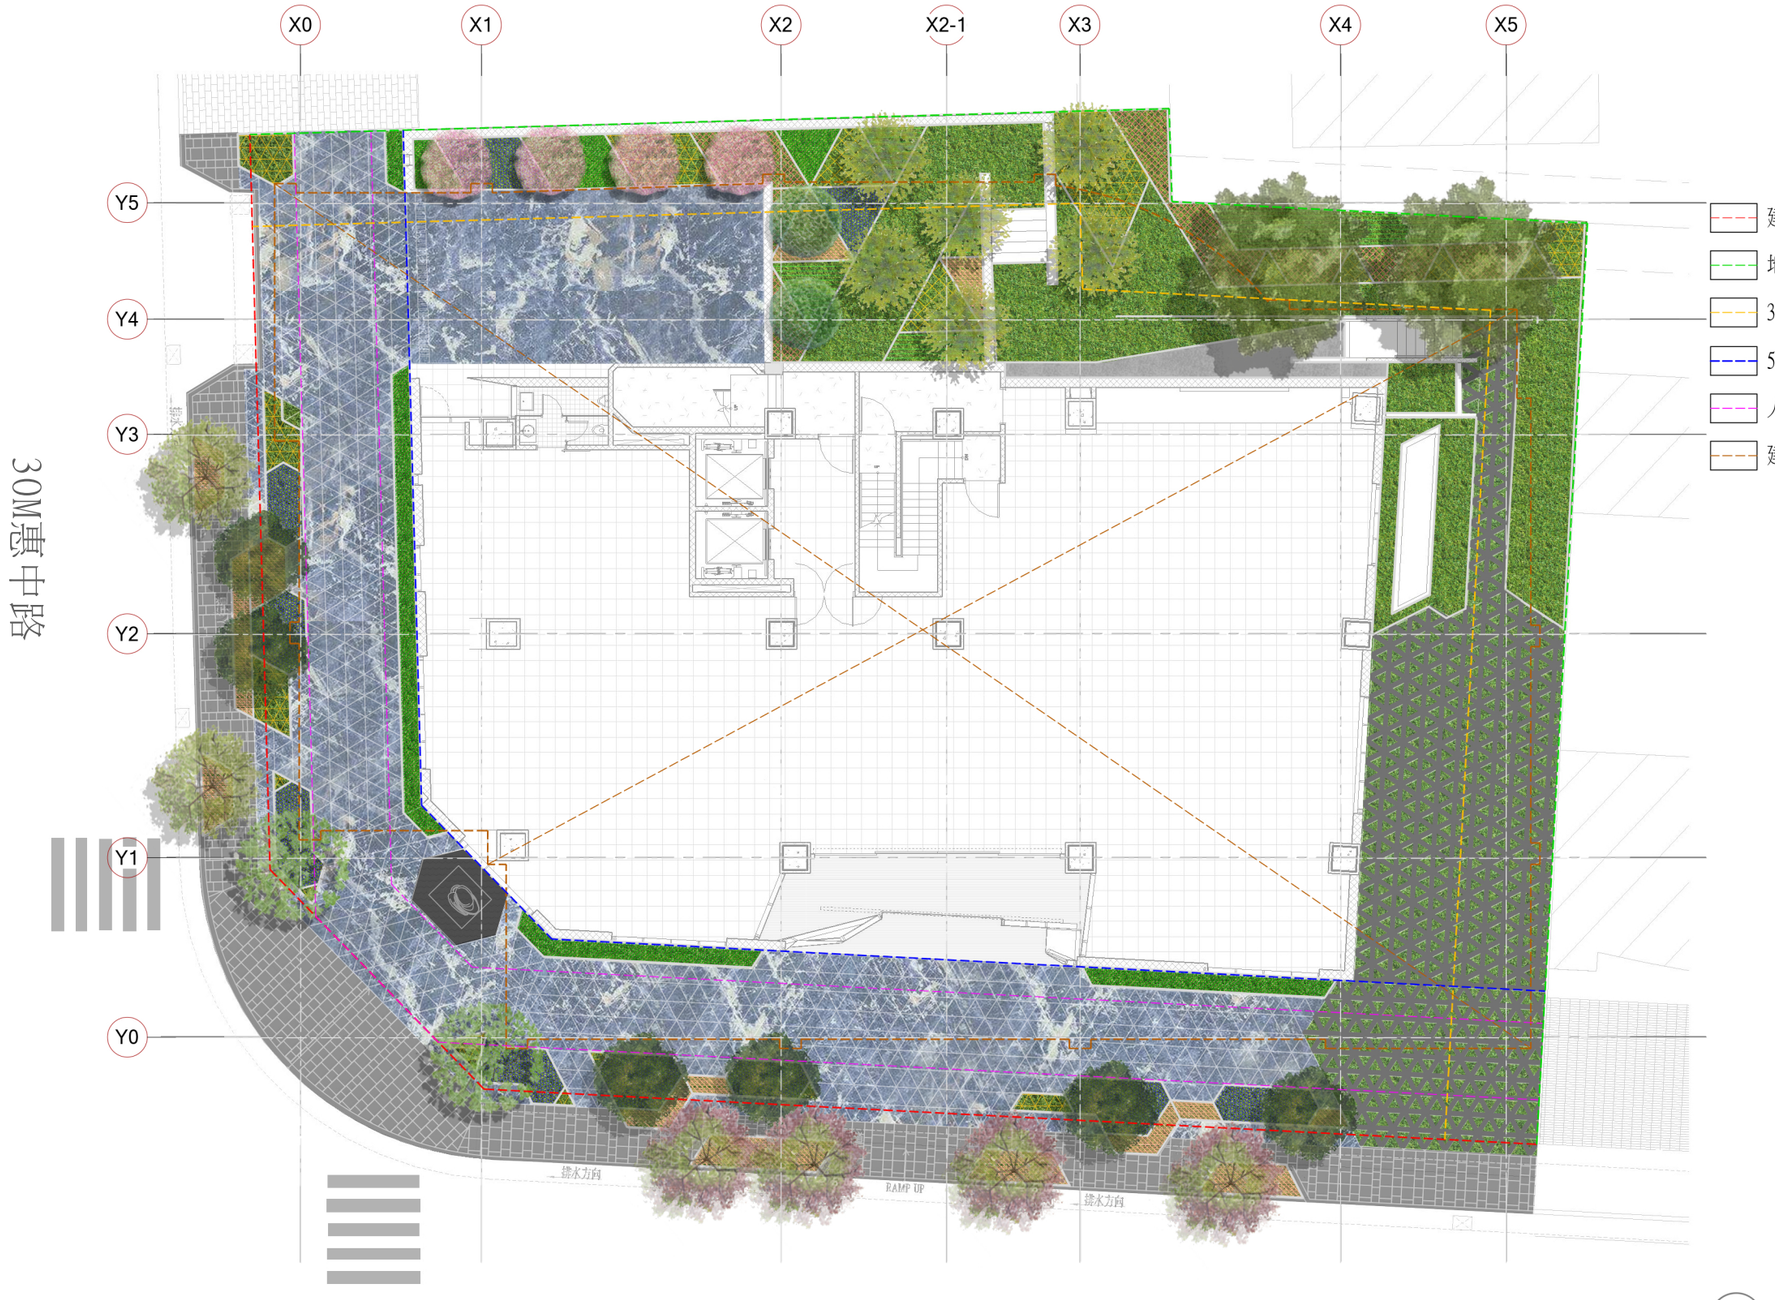

X0
X1
X2
X2-1
X3
X4
X5
Y5
Y4
Y3
Y2
Y1
Y0
建築線
地界線
3M容移
5M法定退縮
人行道2.5M
建築開挖線
30M惠中路
0 1 2 4(M)

30M公益路