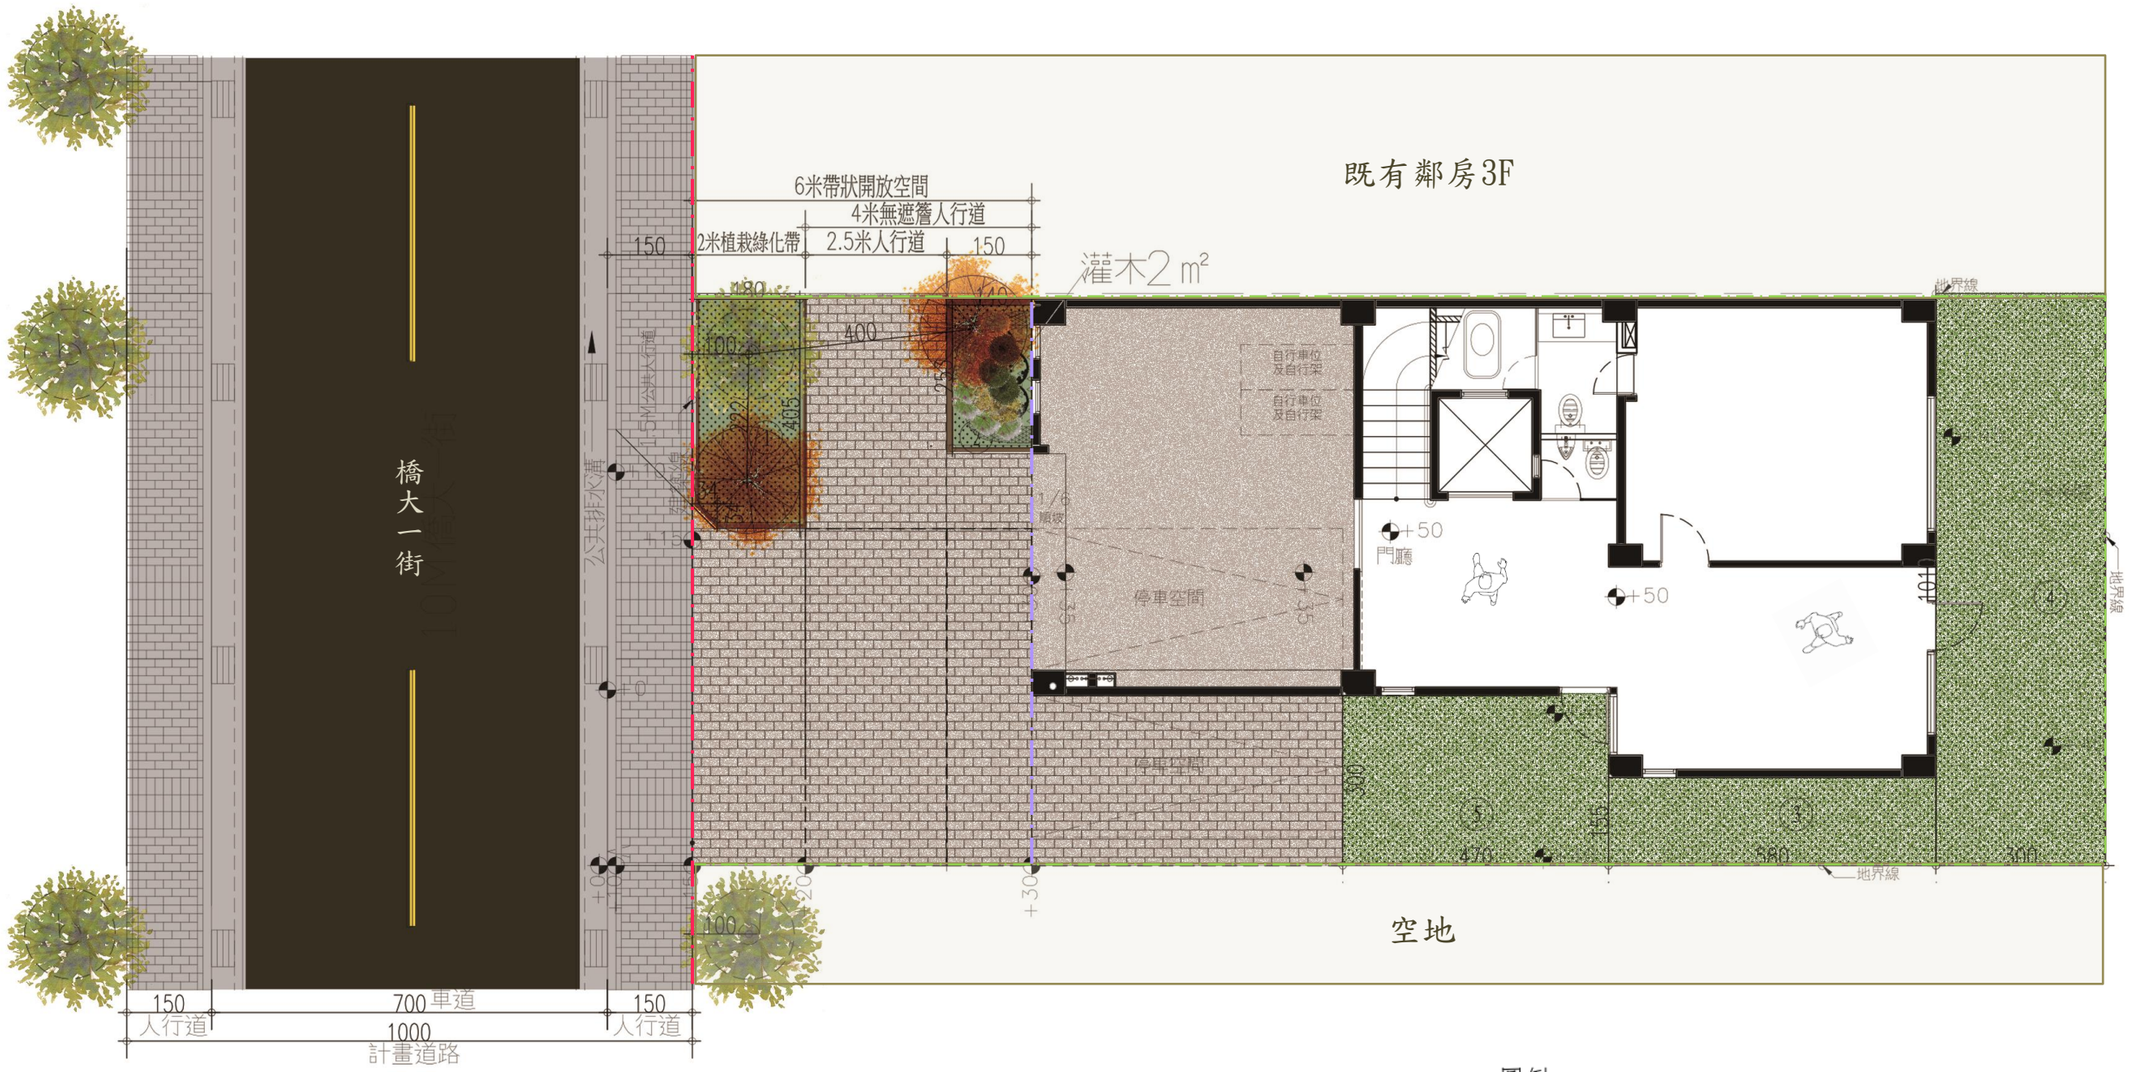


圖例

- 建築線
- 地界線
- 6米前院(4米無遮簷人行道+2米植栽綠化帶)

N