
壹層景觀平面圖

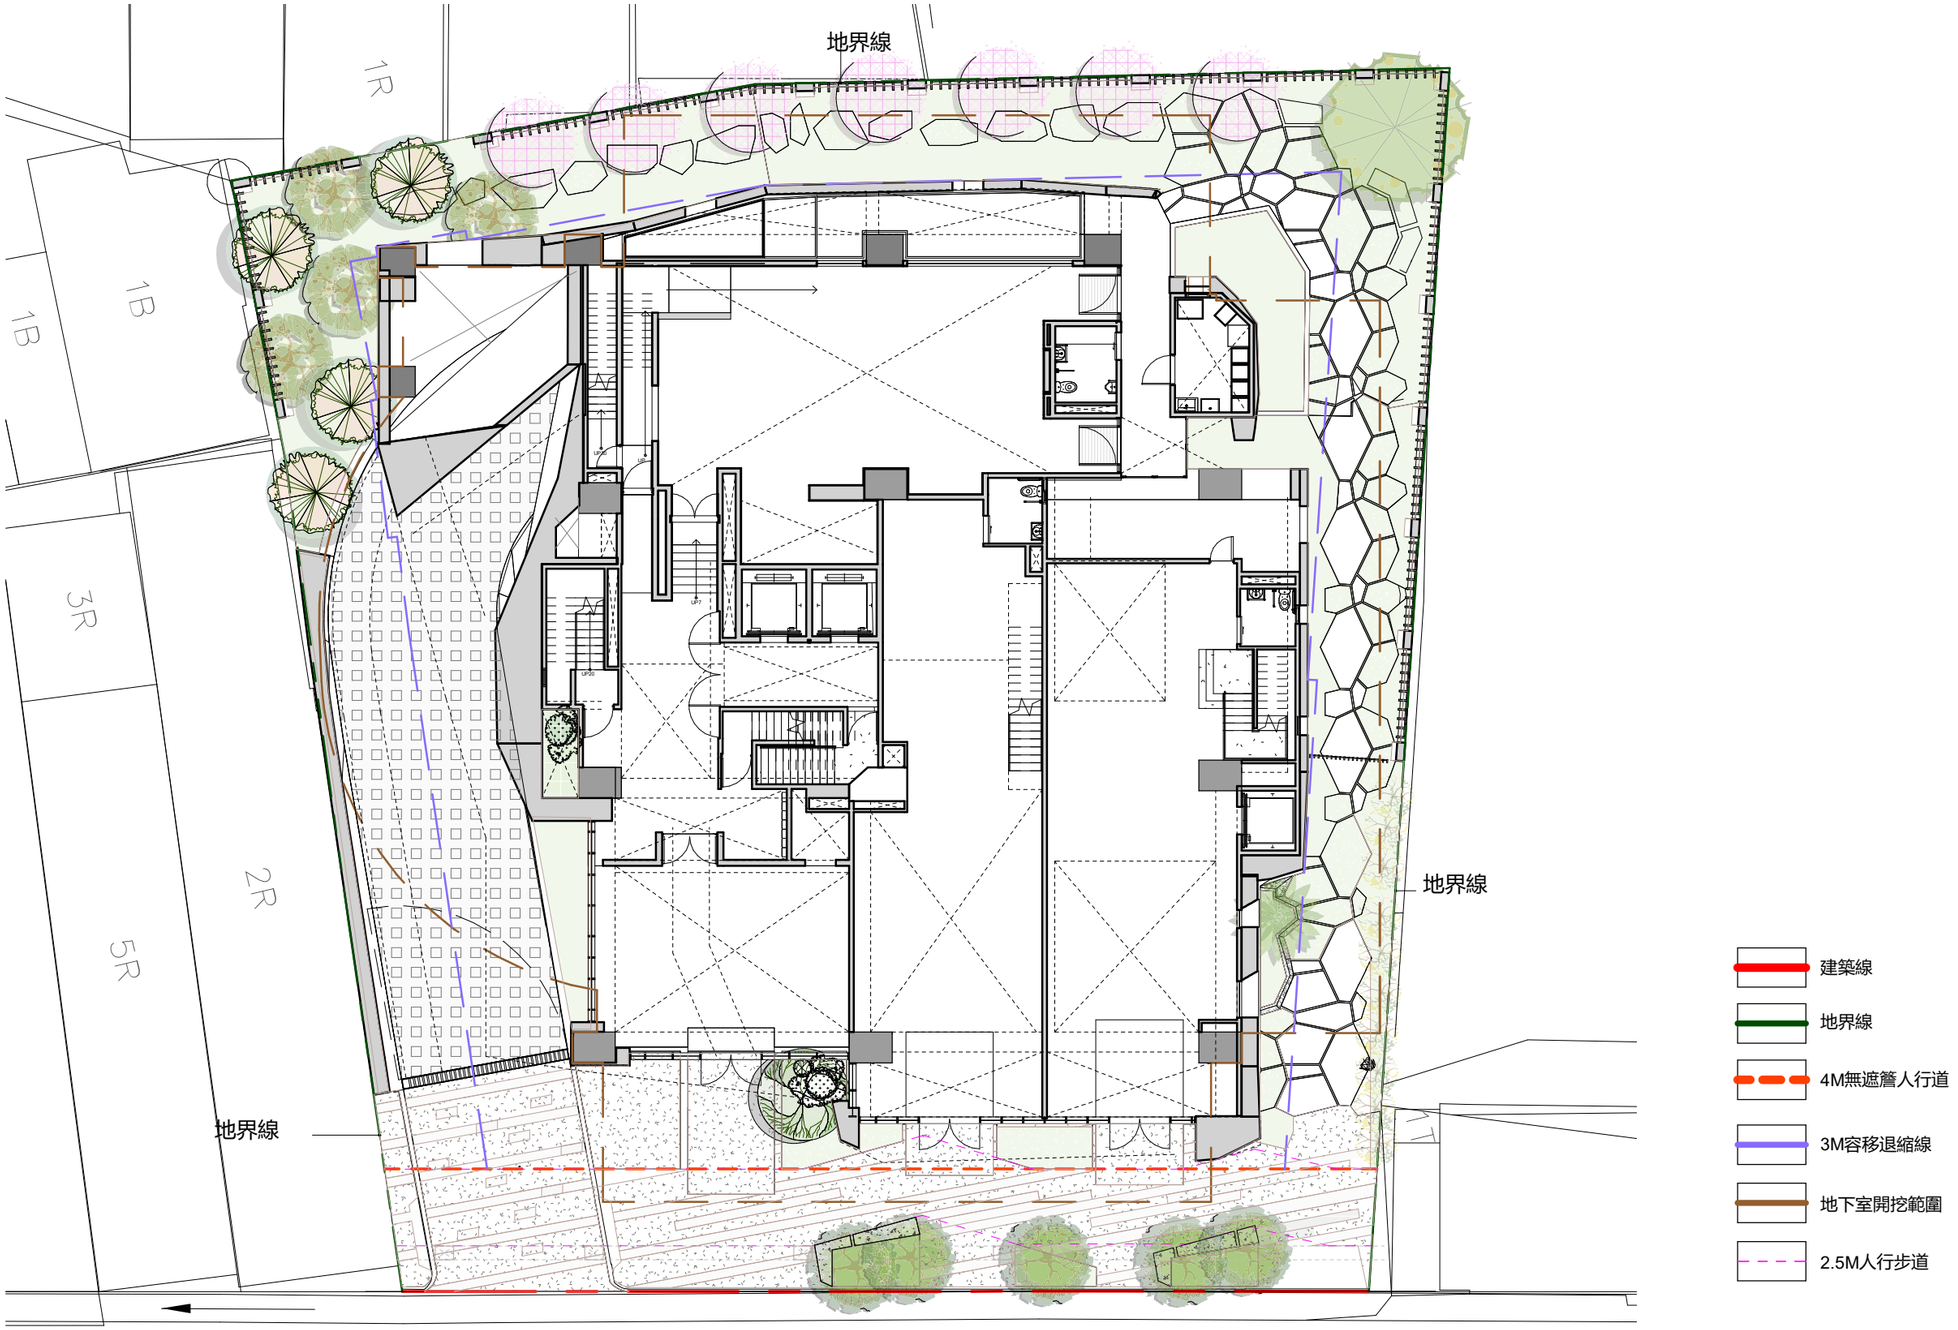

① 一層景觀平面圖
1 : 200

TEL：04-24750998
FAX：04-24730146
設計單位：戴育澤建築師事務所