
二、壹層景觀平面圖

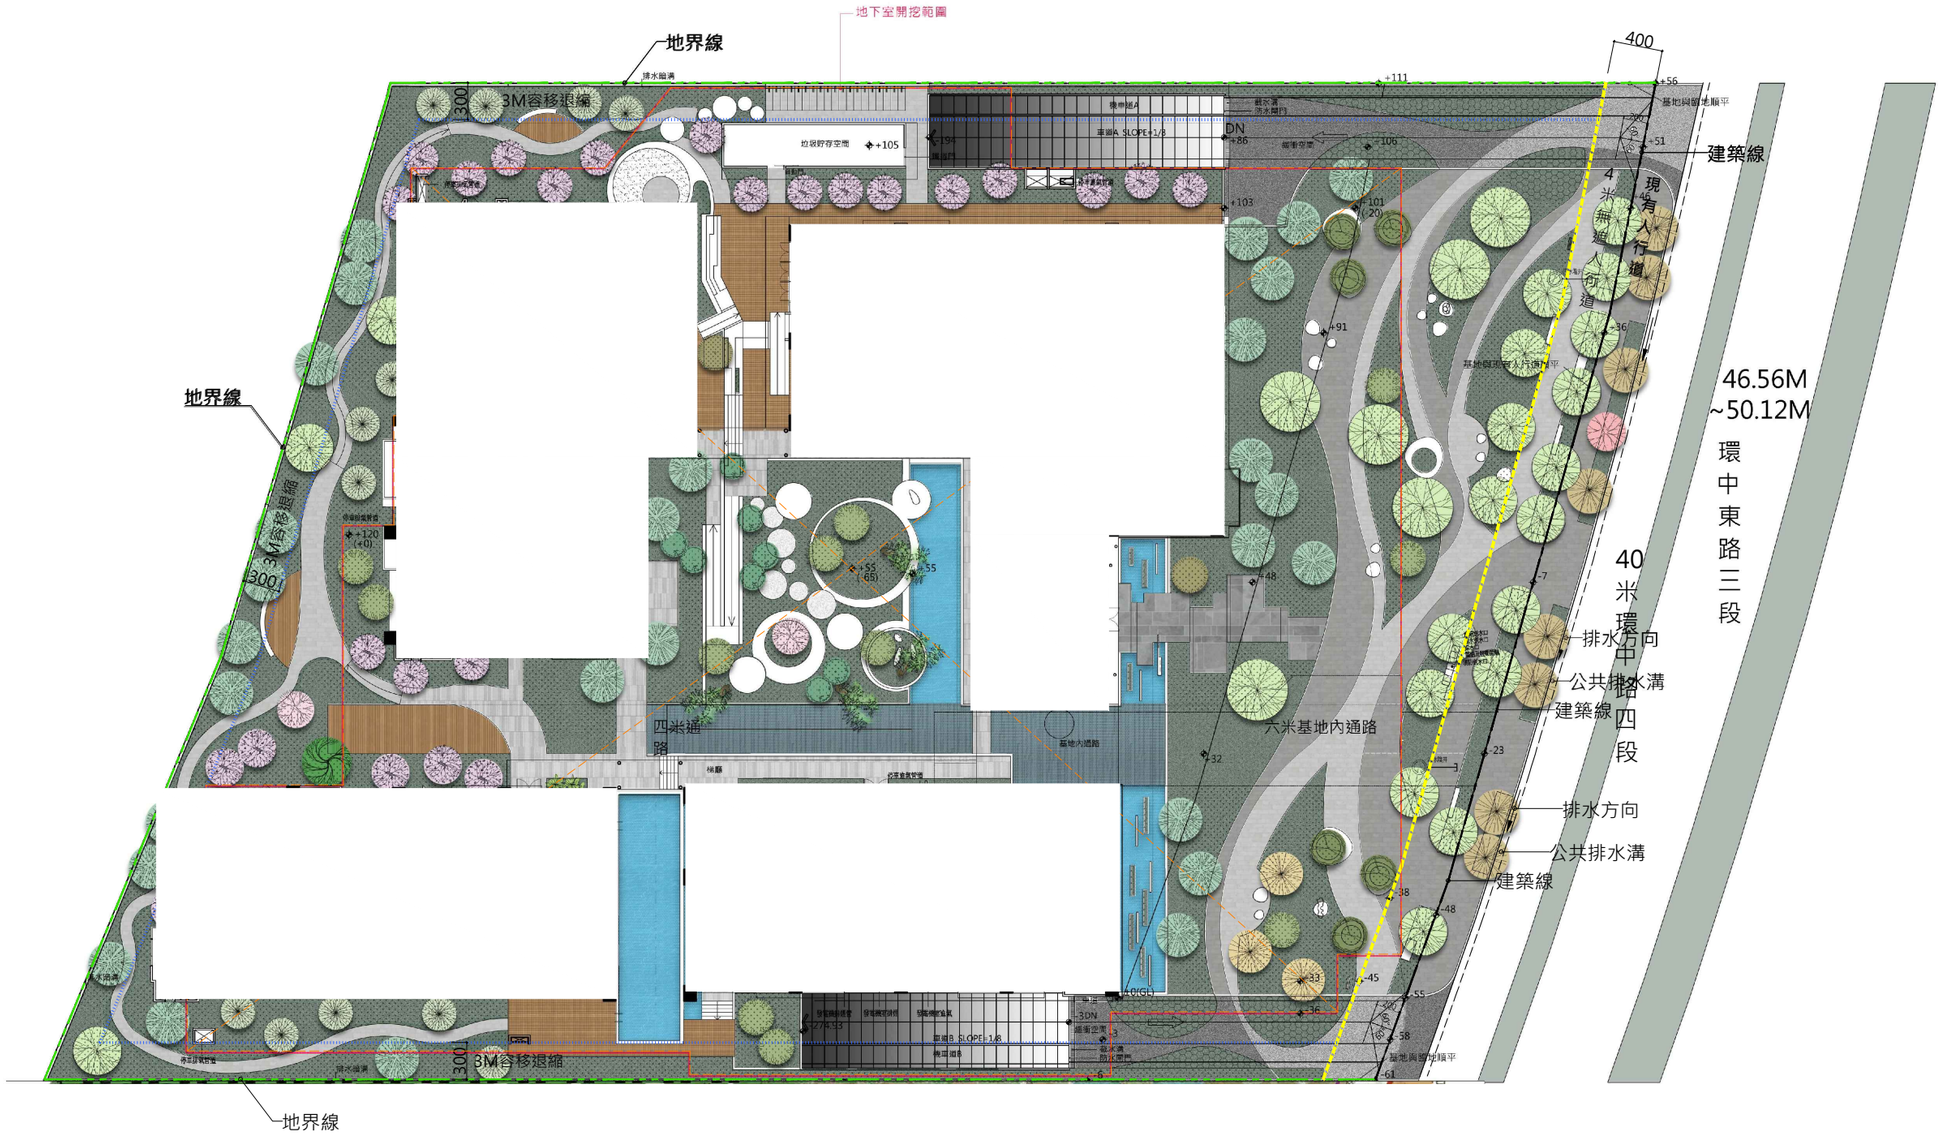

圖例
- 容積移轉三米退縮
- 4米無遮簷人行道
- 地下室開挖範圍
- 建築線
- 地界線

A3 S:1/500