7.9 資訊公開基本資料

以具有植栽、鋪面、街道傢俱等景觀設計配置為底圖，並套繪建築線、地界線、退縮線(含土管規定退縮線、3米容移退縮線、整體性防火間隔等)、2.5米人行道淨寬範圍，建築物內部則以空白方式表示僅呈現。
平面圖涉及私領域部份(如私人後院或中庭等)得以用綠色色塊覆蓋，其餘公領域部份(法定退範圍及申請開放空間獎勵範圍)應照都市設計審定書核定本內容詳實公開。

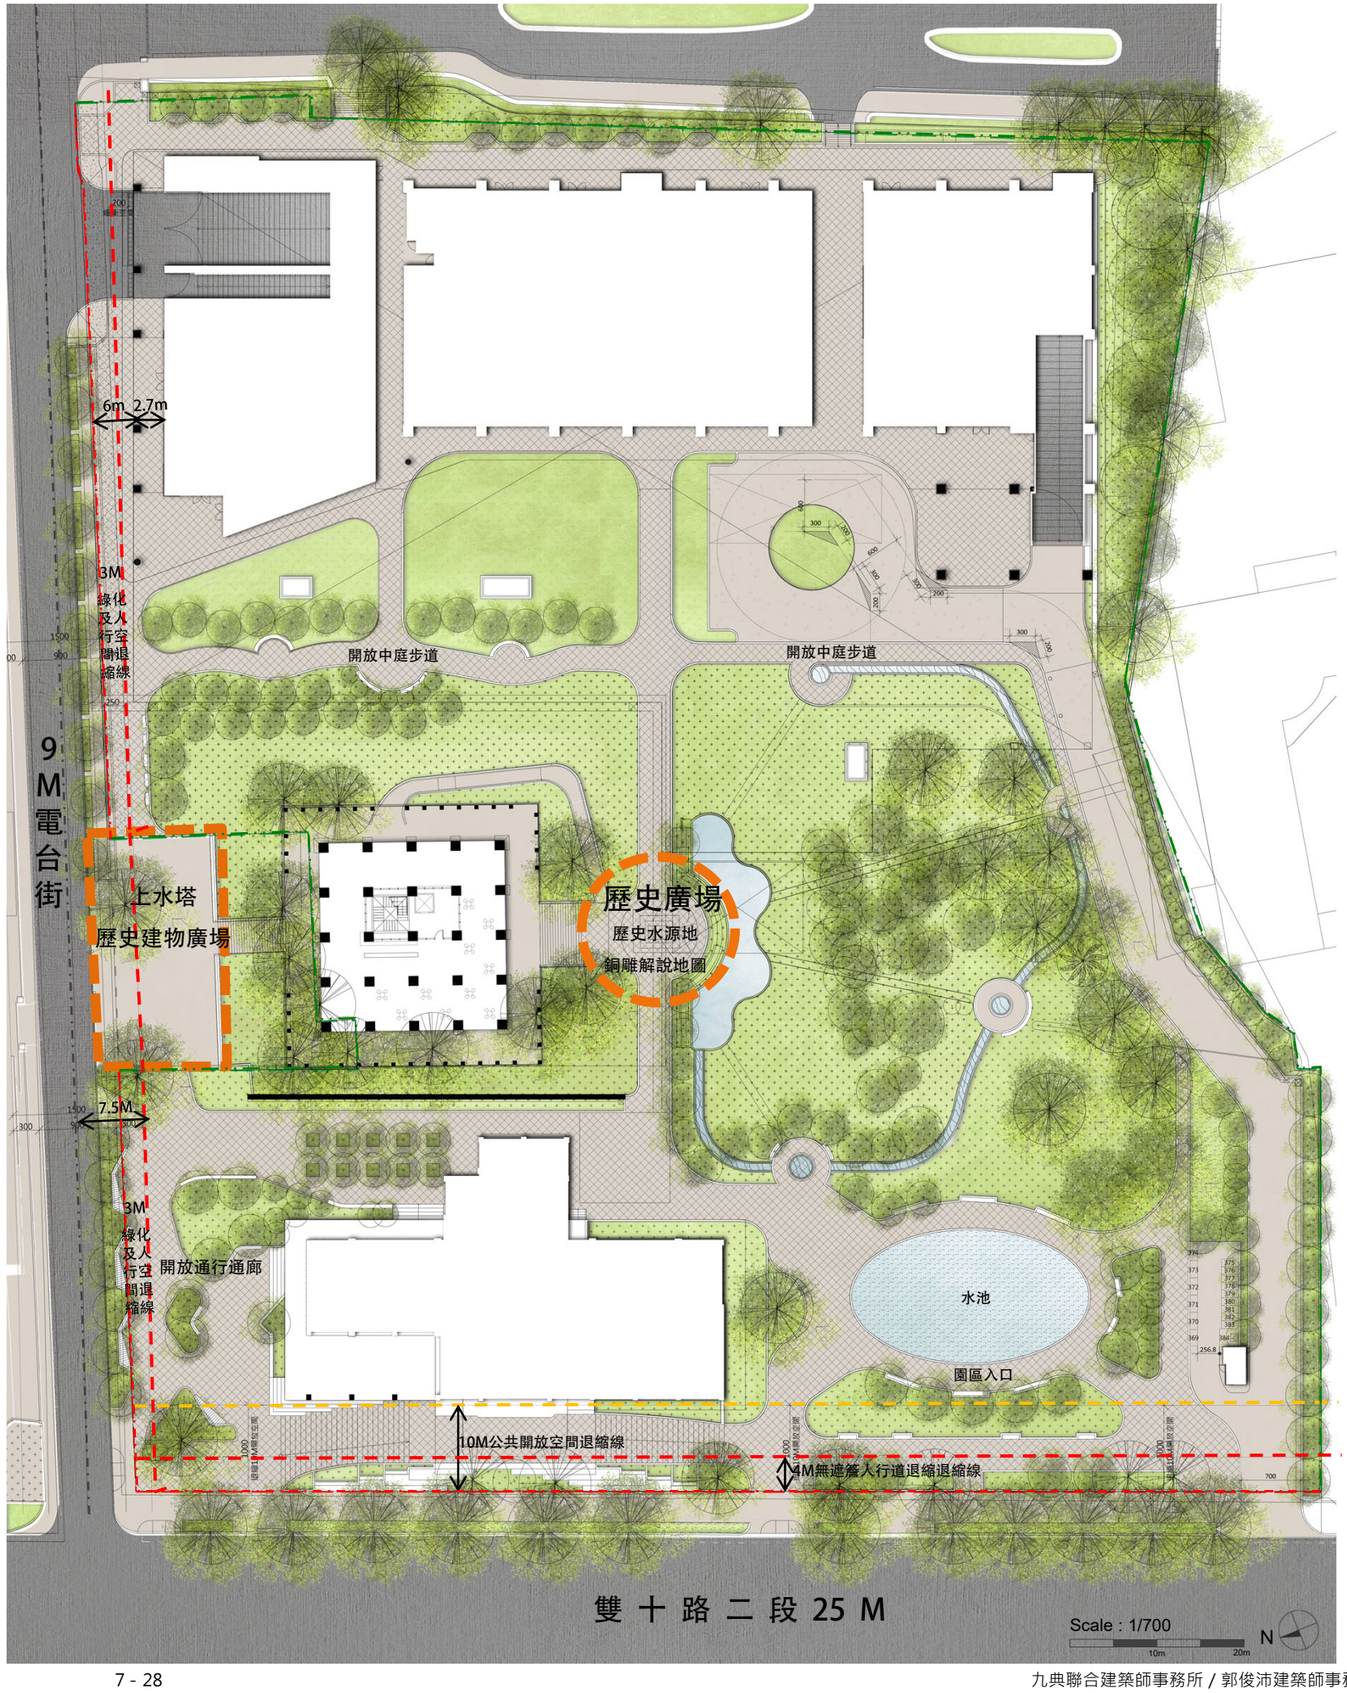


圖 例

- 建築線
- 地界線
- 4M無遮簷人行道退縮線
- 10M公共開放空間退縮線