
■ 壹層景觀平面圖

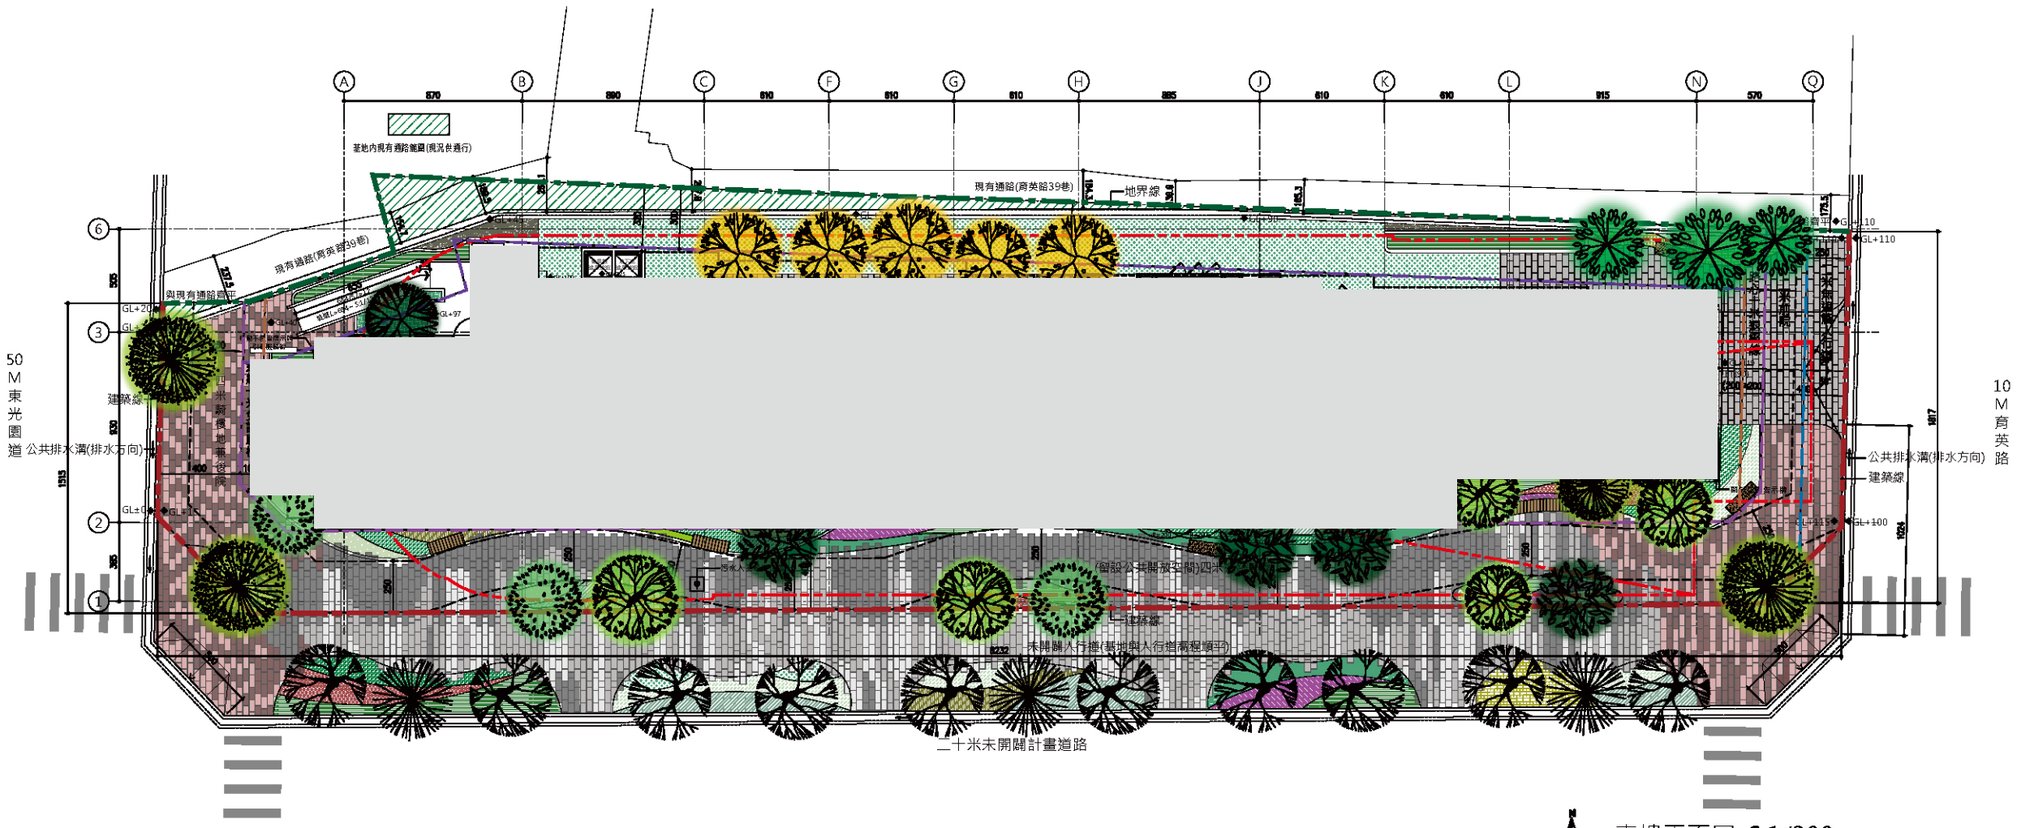

建築線
地界線
免設騎樓5米退縮線
4米退縮線
2米人行道退縮線
路心10米退縮線
容移3米退縮線
地下室開挖範圍