
資訊公開基本資料

一、壹層景觀平面圖

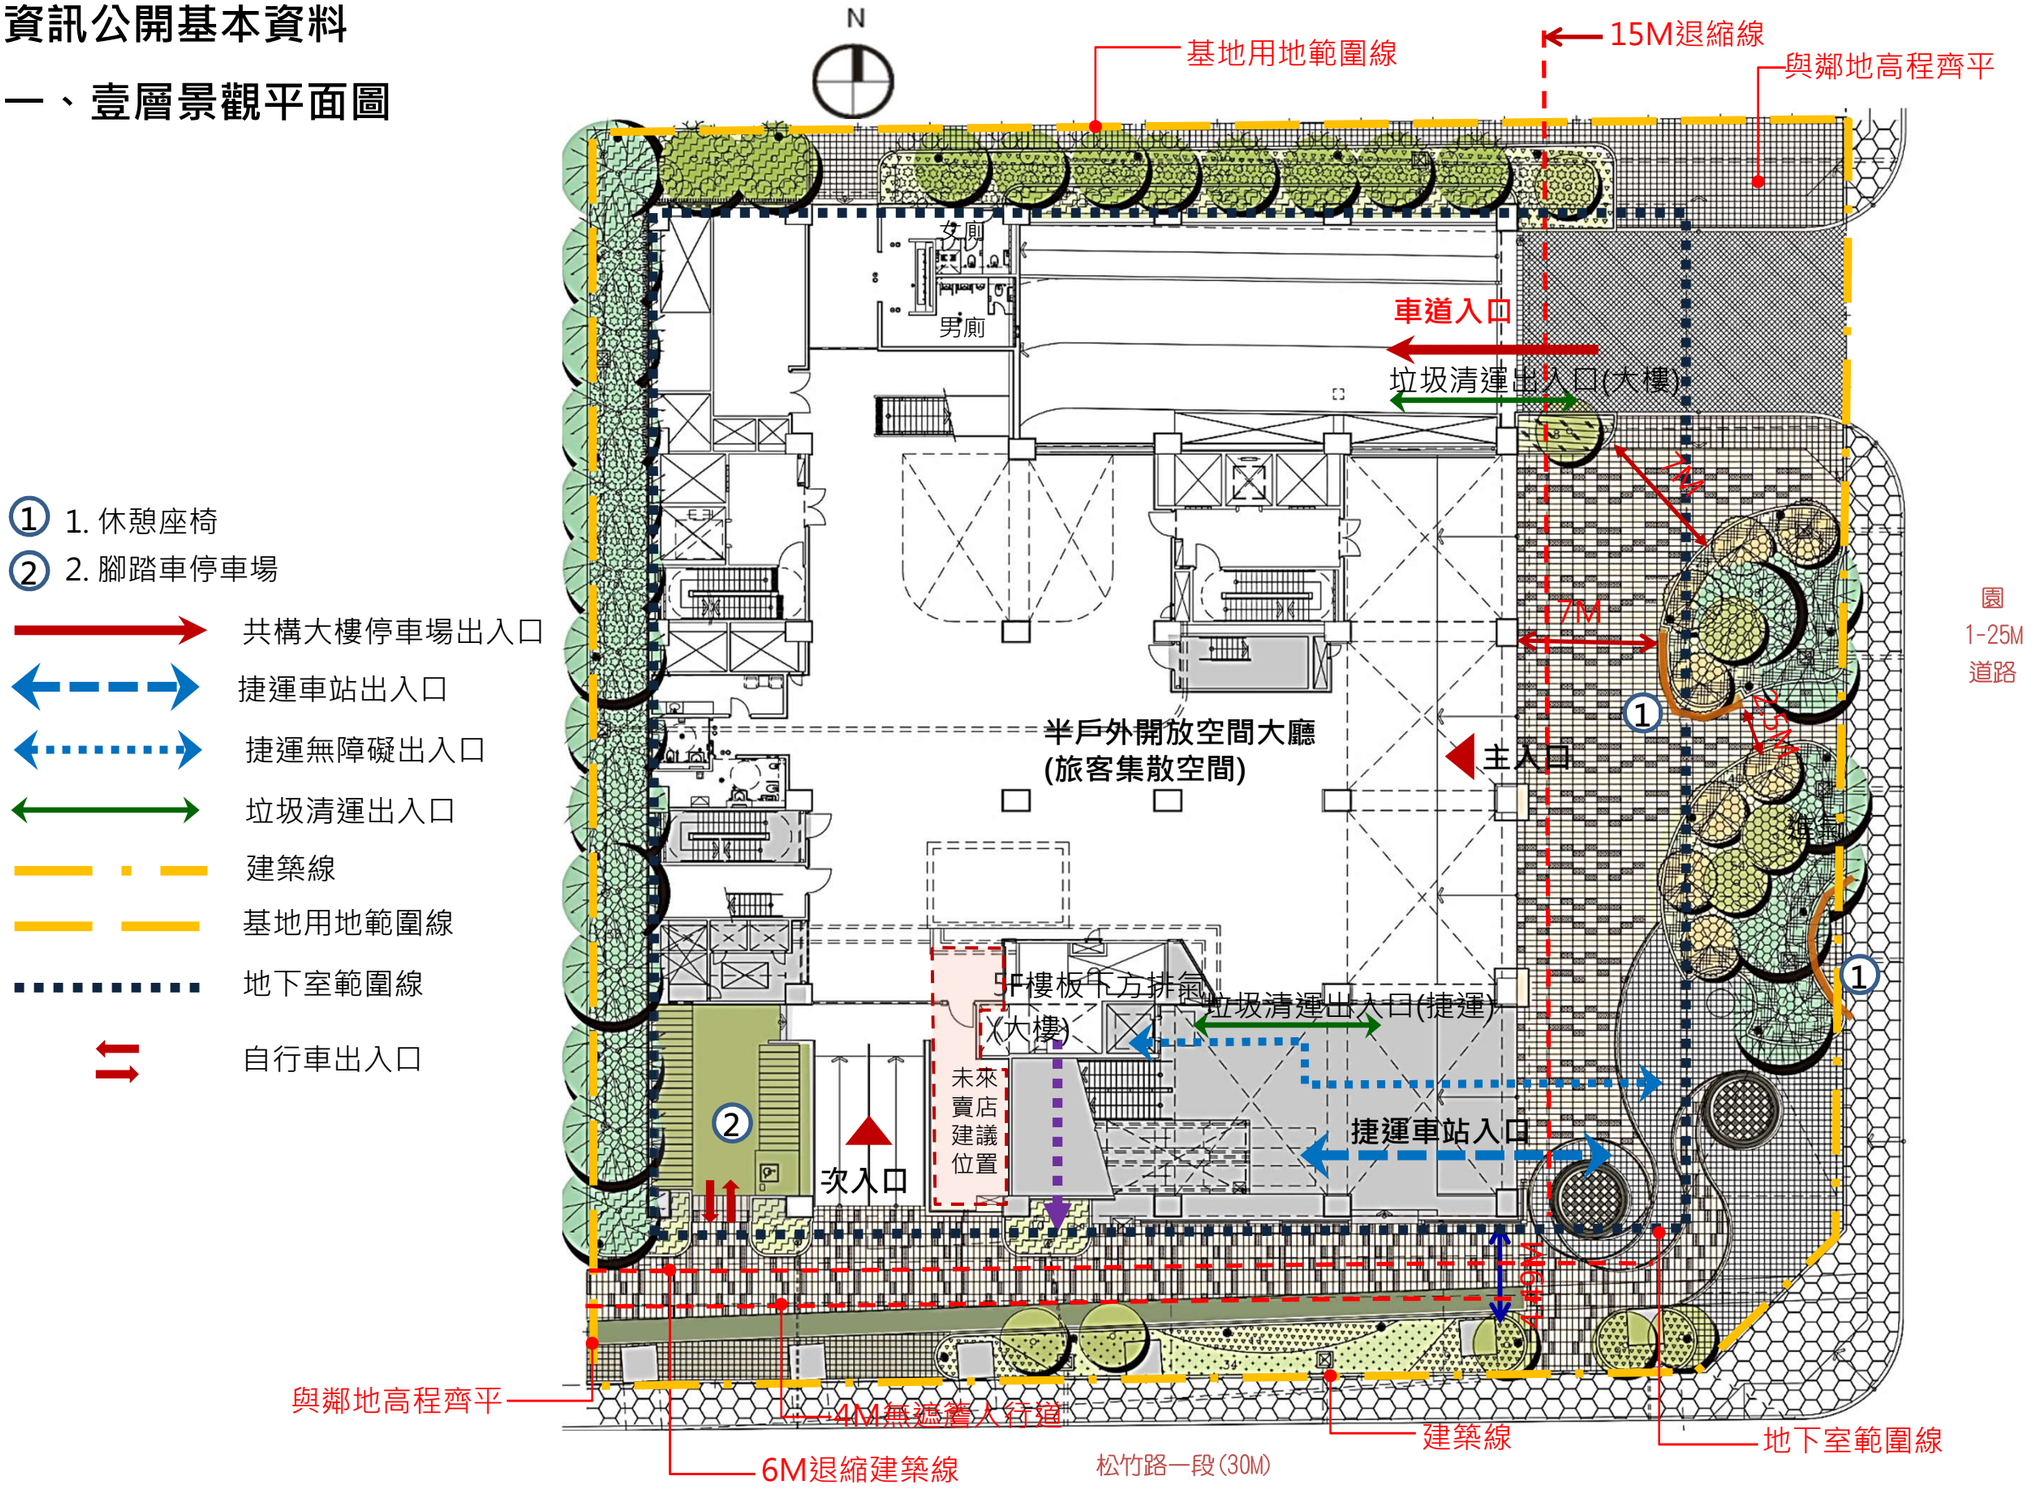

① 1. 休憩座椅
② 2. 腳踏車停車場

- 共構大樓停車場出入口
- 捷運車站出入口
- 捷運無障礙出入口
- 垃圾清運出入口
- 建築線
- 基地用地範圍線
- 地下室範圍線
- 自行車出入口