
建築線
地界線
4M無遮簷人行道
地下室開挖範圍
1.5M防火間隔
開放空間範圍

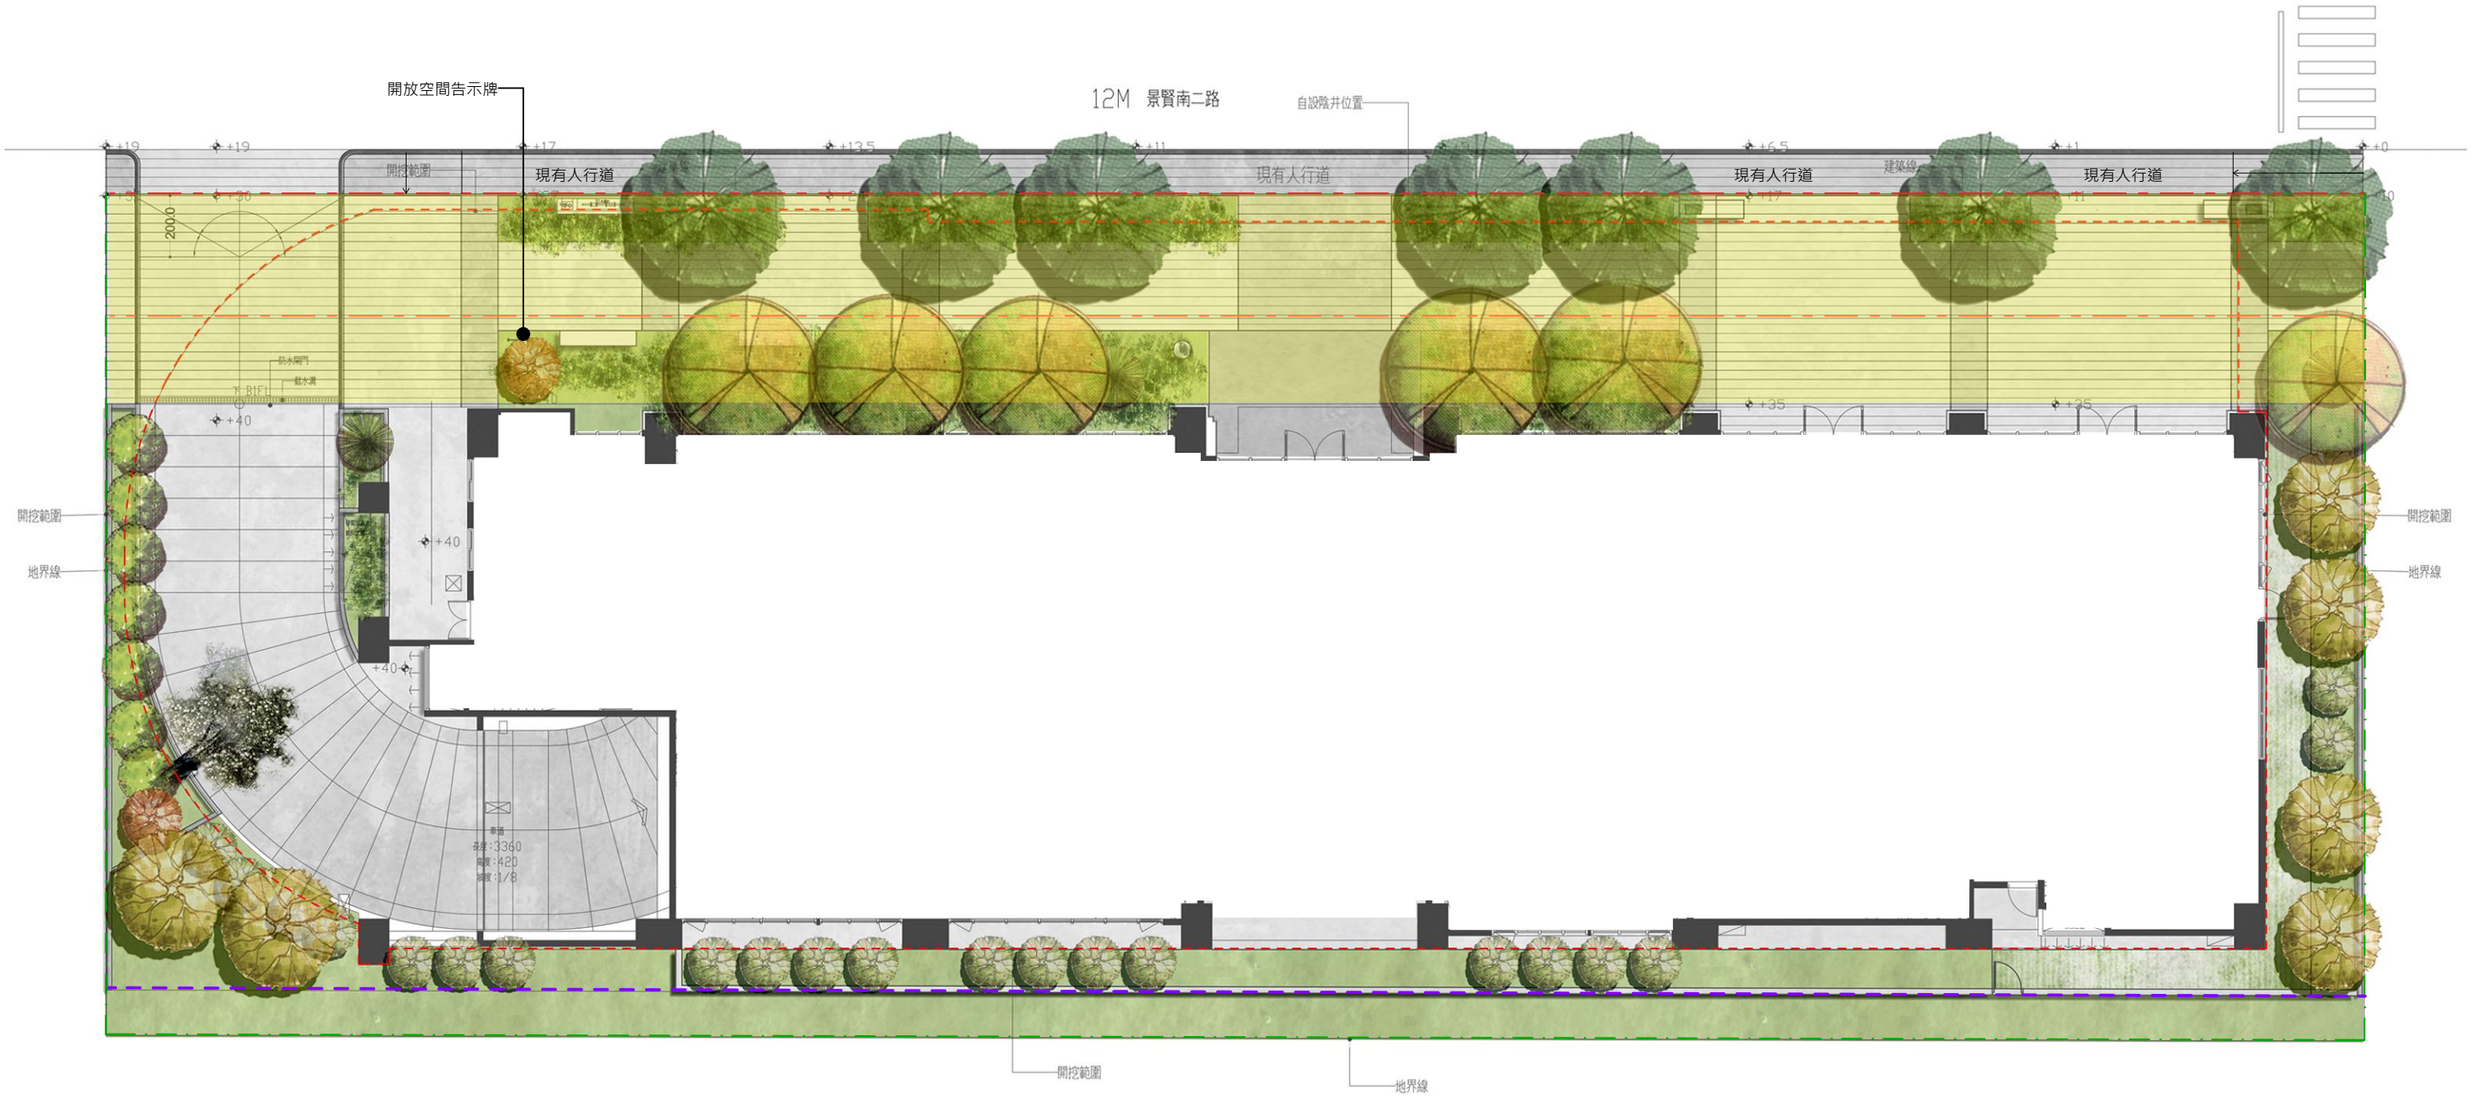

壹層平面圖 S：1/200