
(二)、壹層景觀平面圖

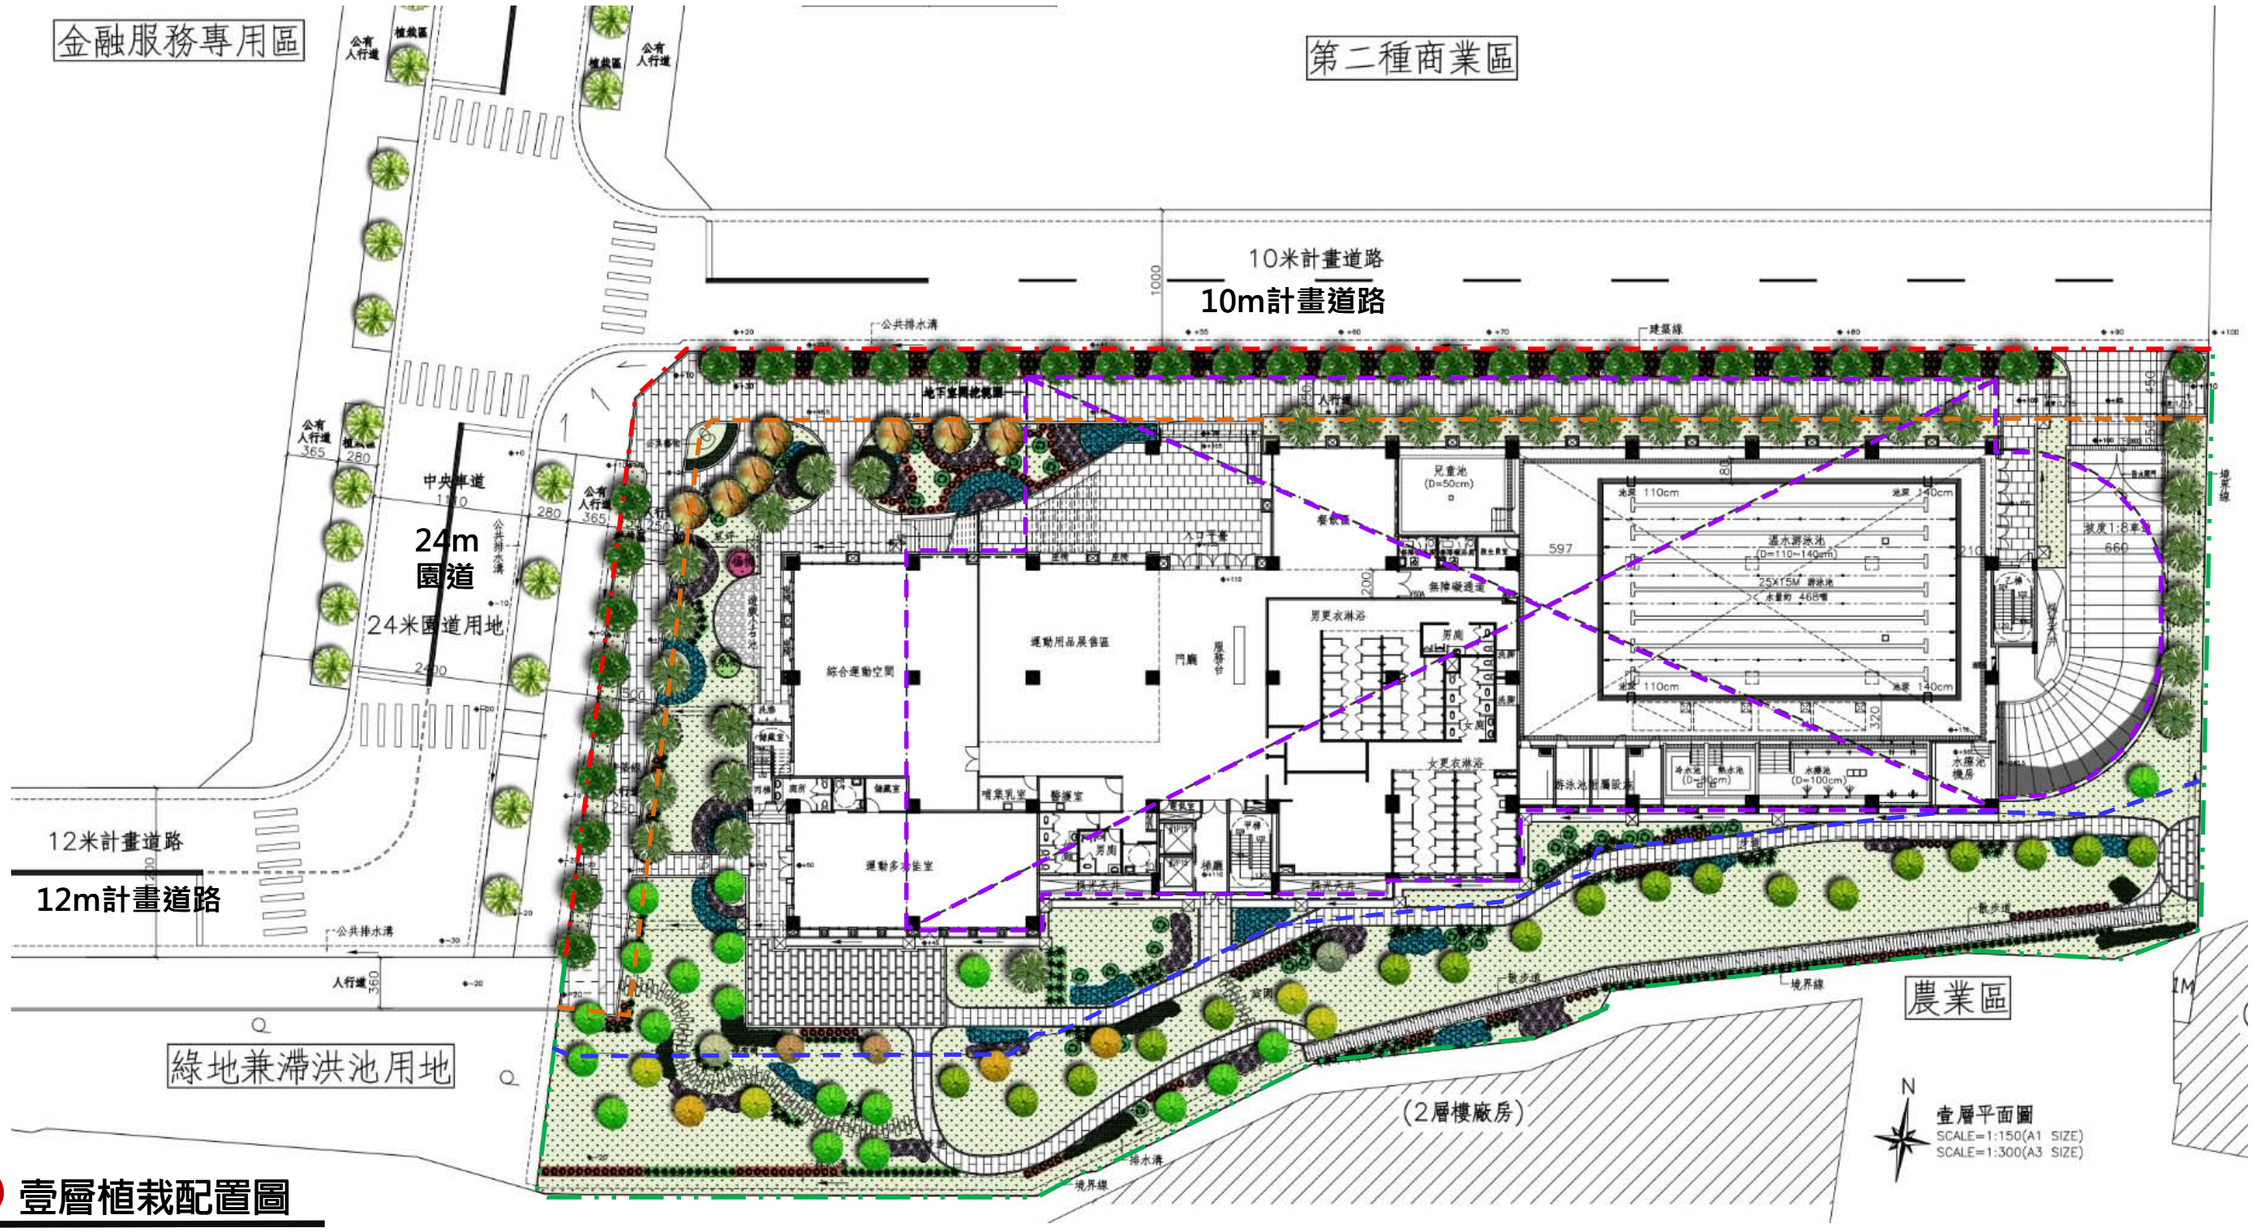

壹層植栽配置圖

圖例			
	建築線	法定5M退縮線	地下室開挖範圍
	地界線	法定10M退縮線	