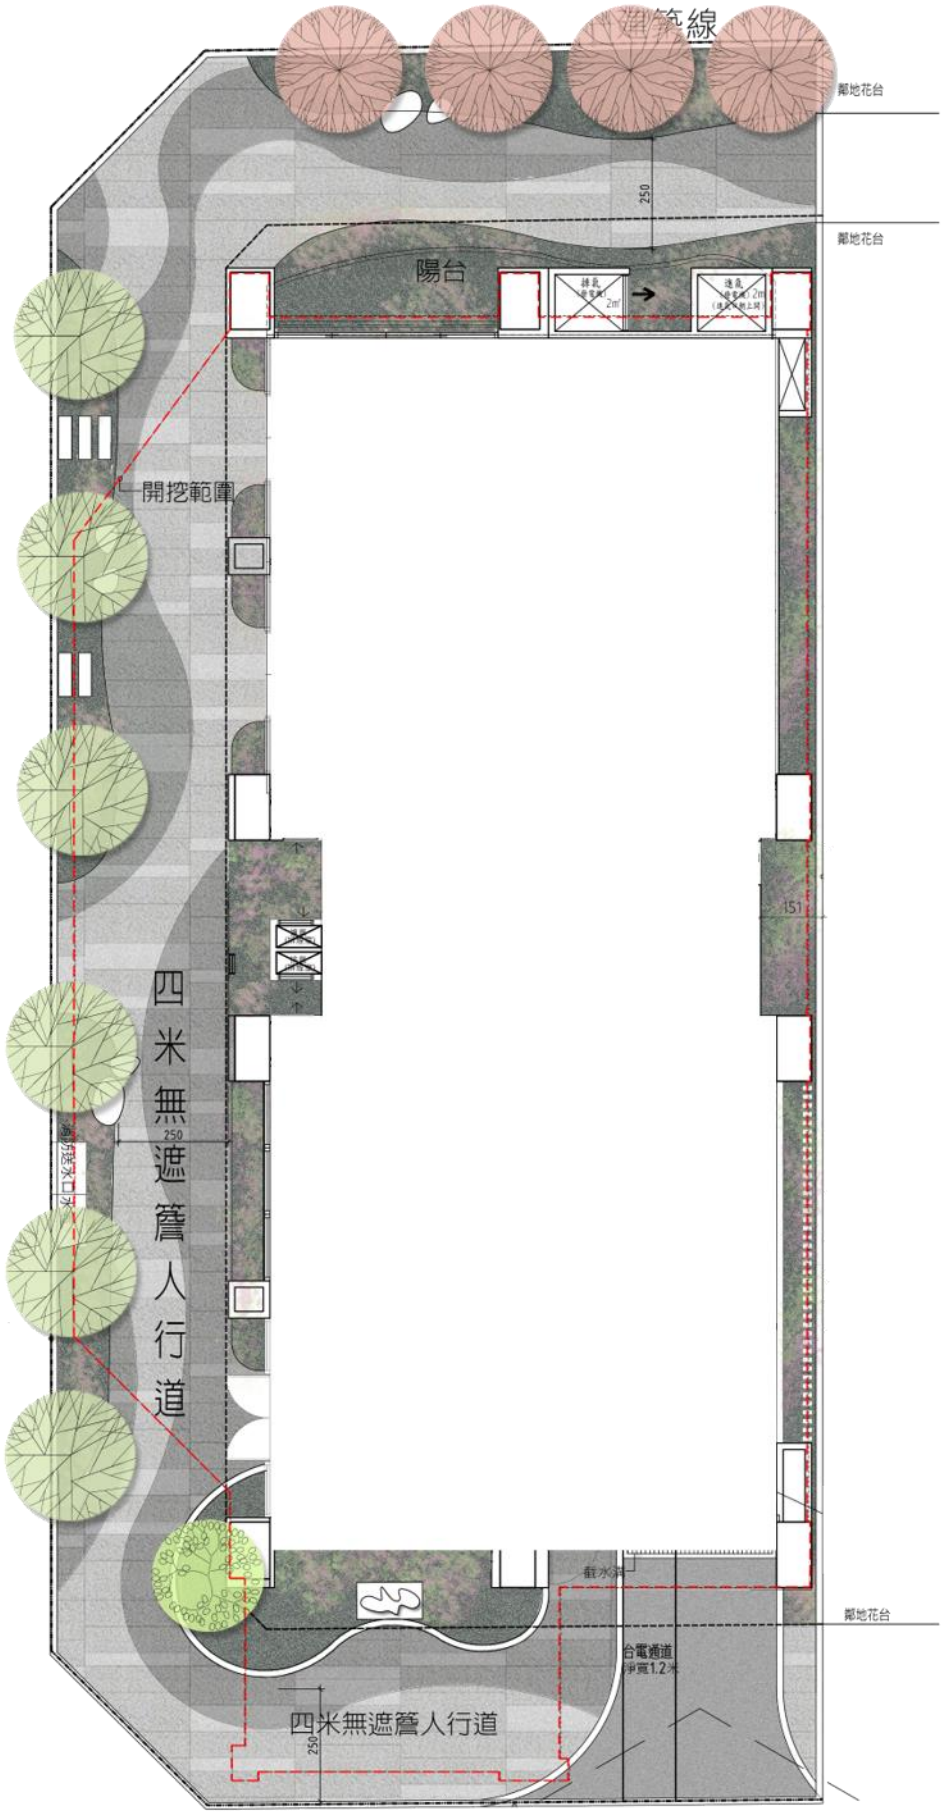

道路紅線
鄰地花台
250
鄰地花台
陽台
開挖範圍
151
四米無遮簷人行道
250
鄰近排水口水
鄰地花台
四米無遮簷人行道
250