
附件

一層景觀平面圖

圖例	建築線	地界線	地下室開挖線	無遮簷人行道4M	容移退縮3M	危老退縮2M

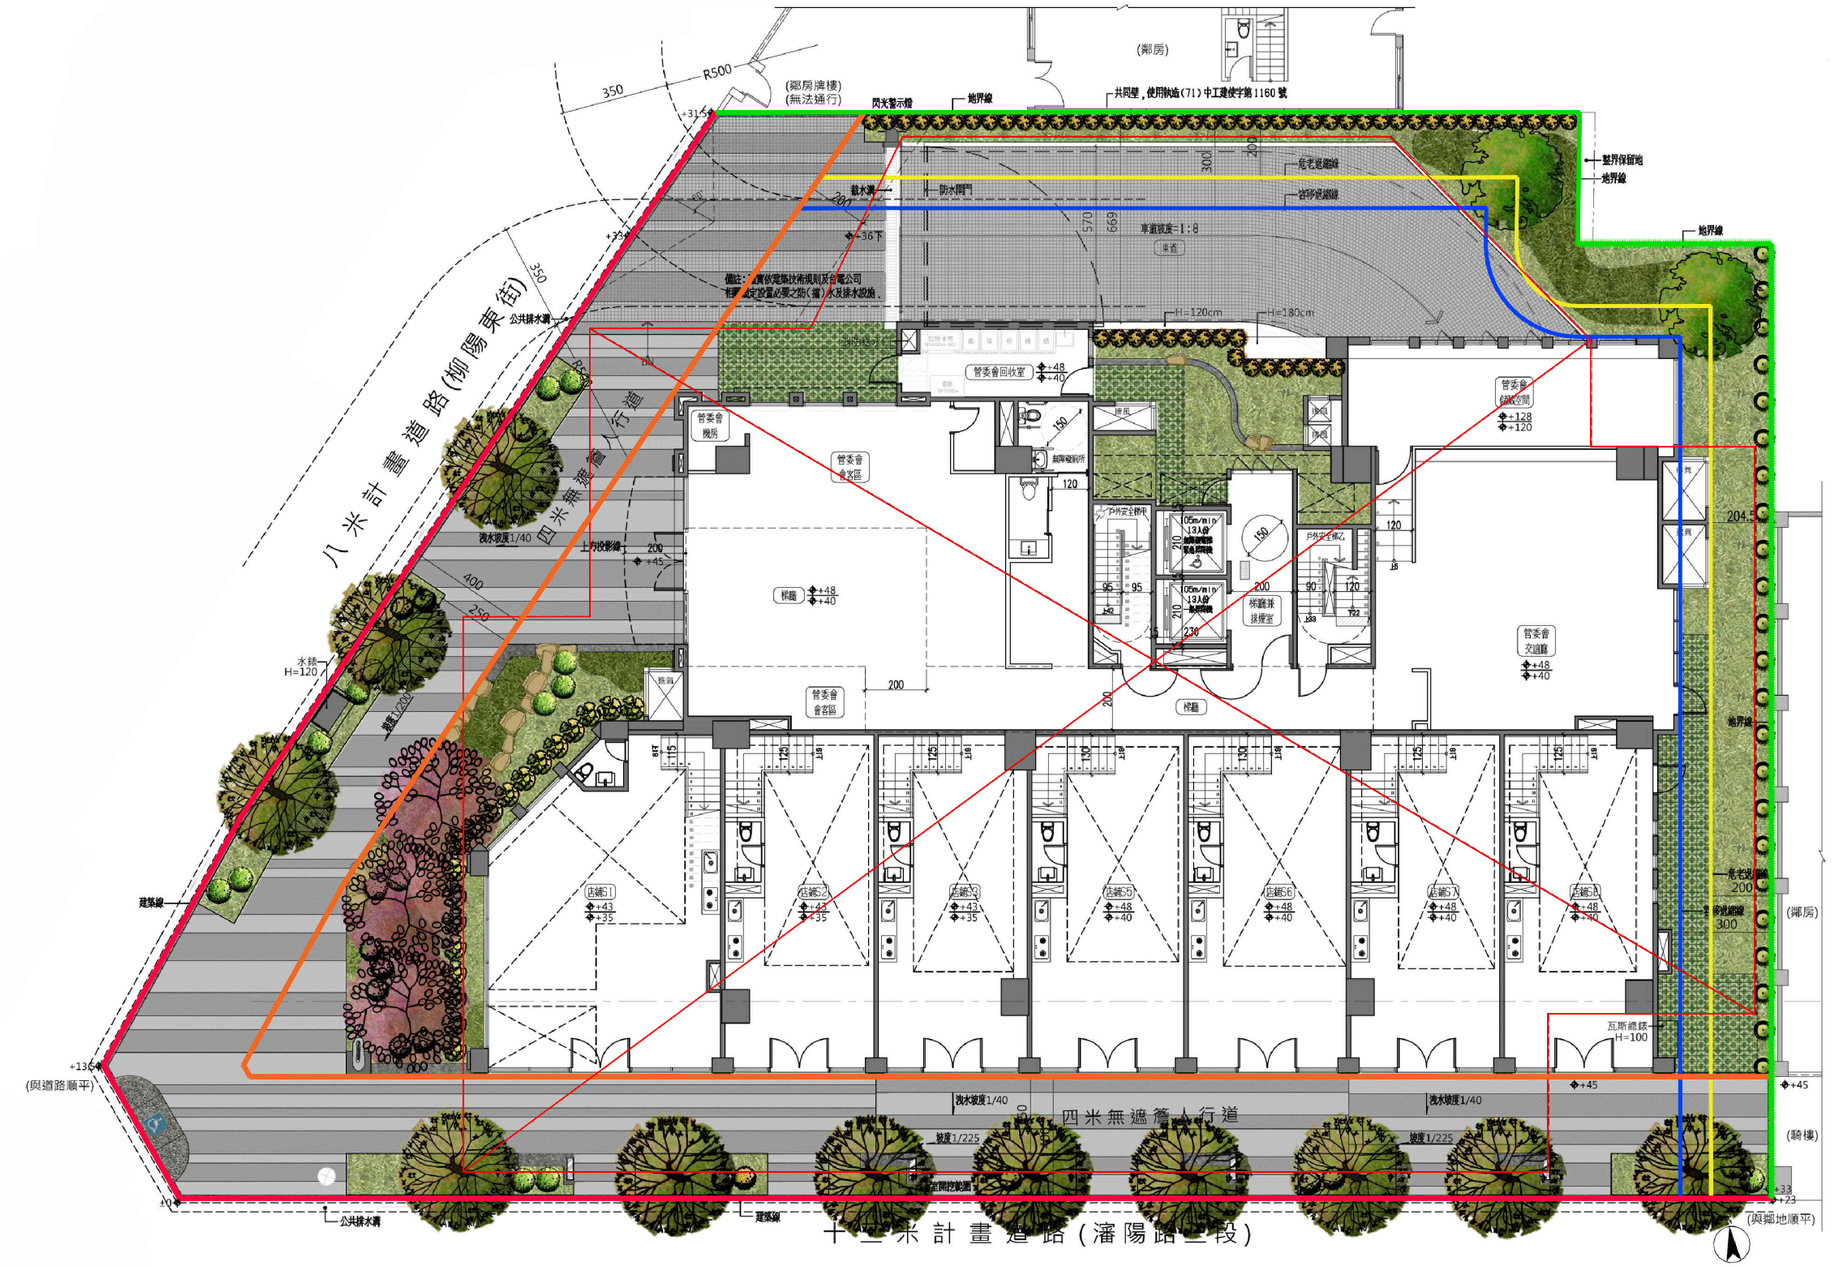

壹層景觀平面圖 SCALE: 1/200

湘田建設有限公司	臺中市北屯區東山段 店鋪、集合住宅新建工程	榮光建築師事務所	台中市北區英才路396號7樓之2 E-mail:doksa.tc@gmail.com	TAL:04-23212901 FAX:04-23212991	圖說: 資訊公開說明	比例: ---	頁碼: 8-4-2