
(2)、公開平面圖

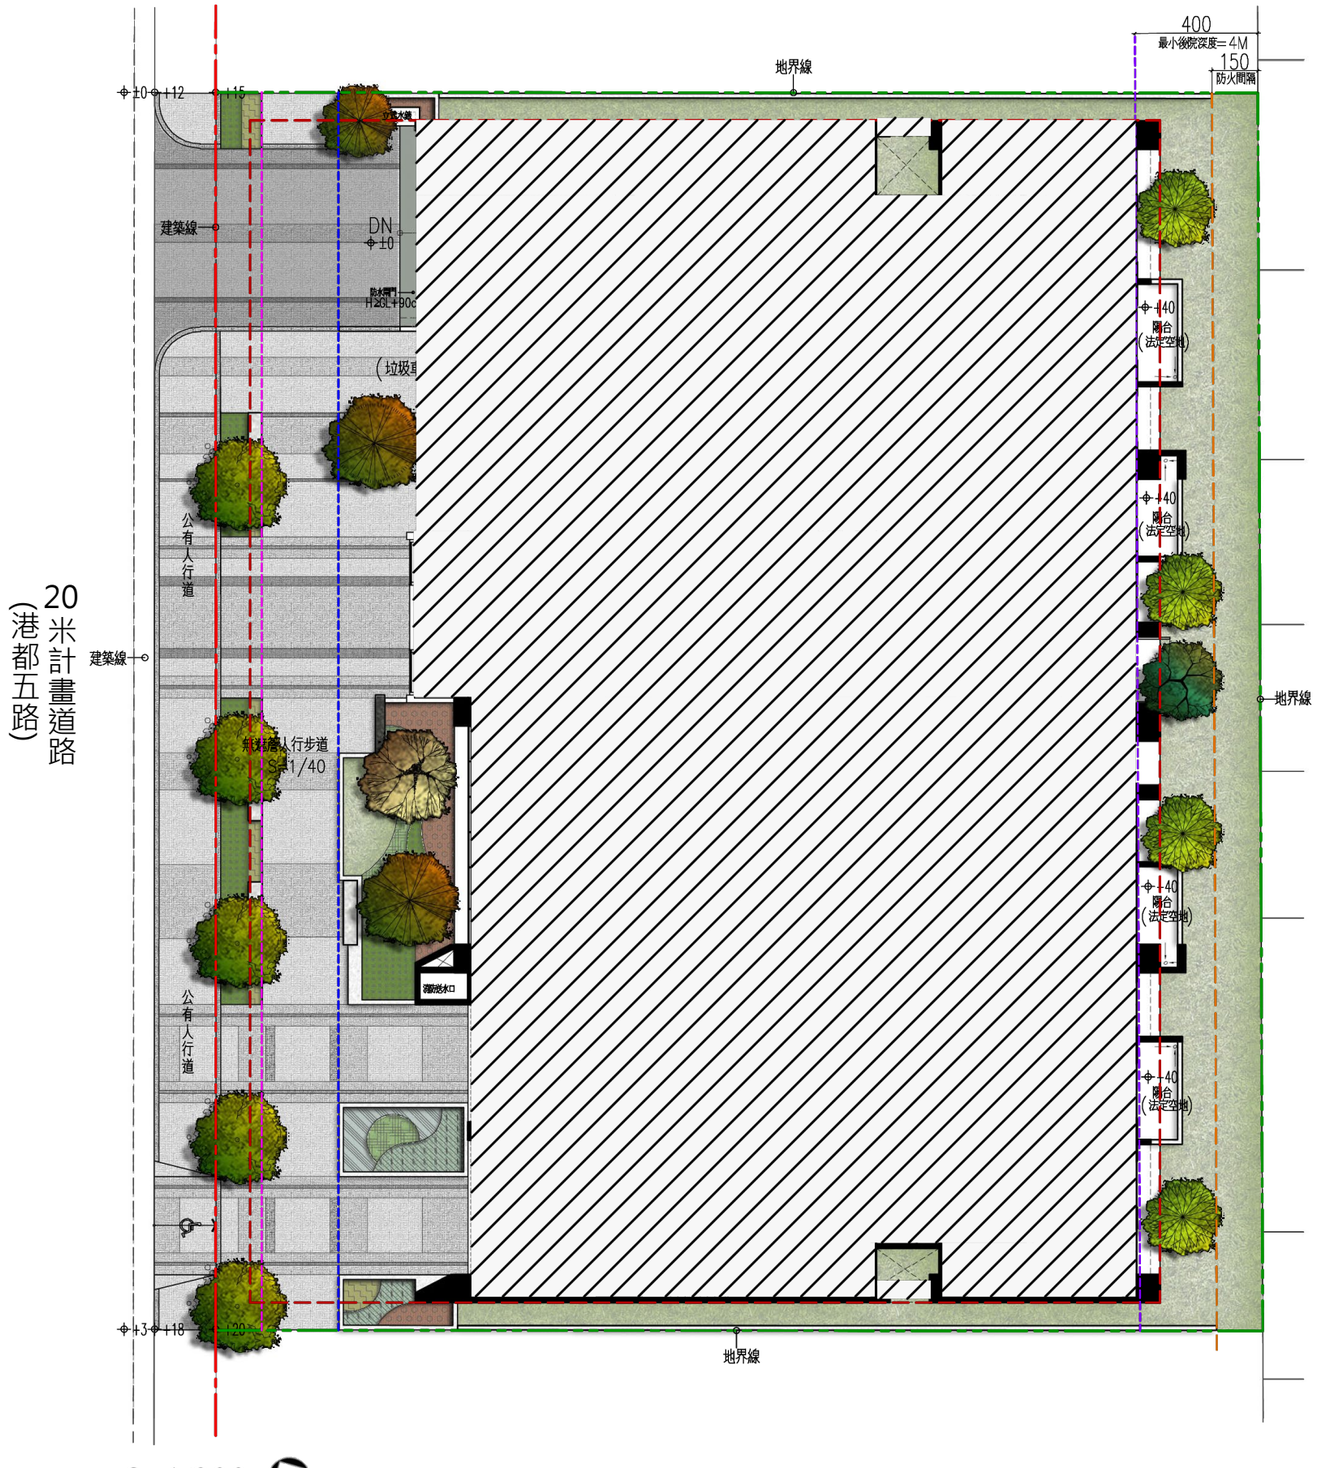

S=1/200