
2. 一層景觀平面圖

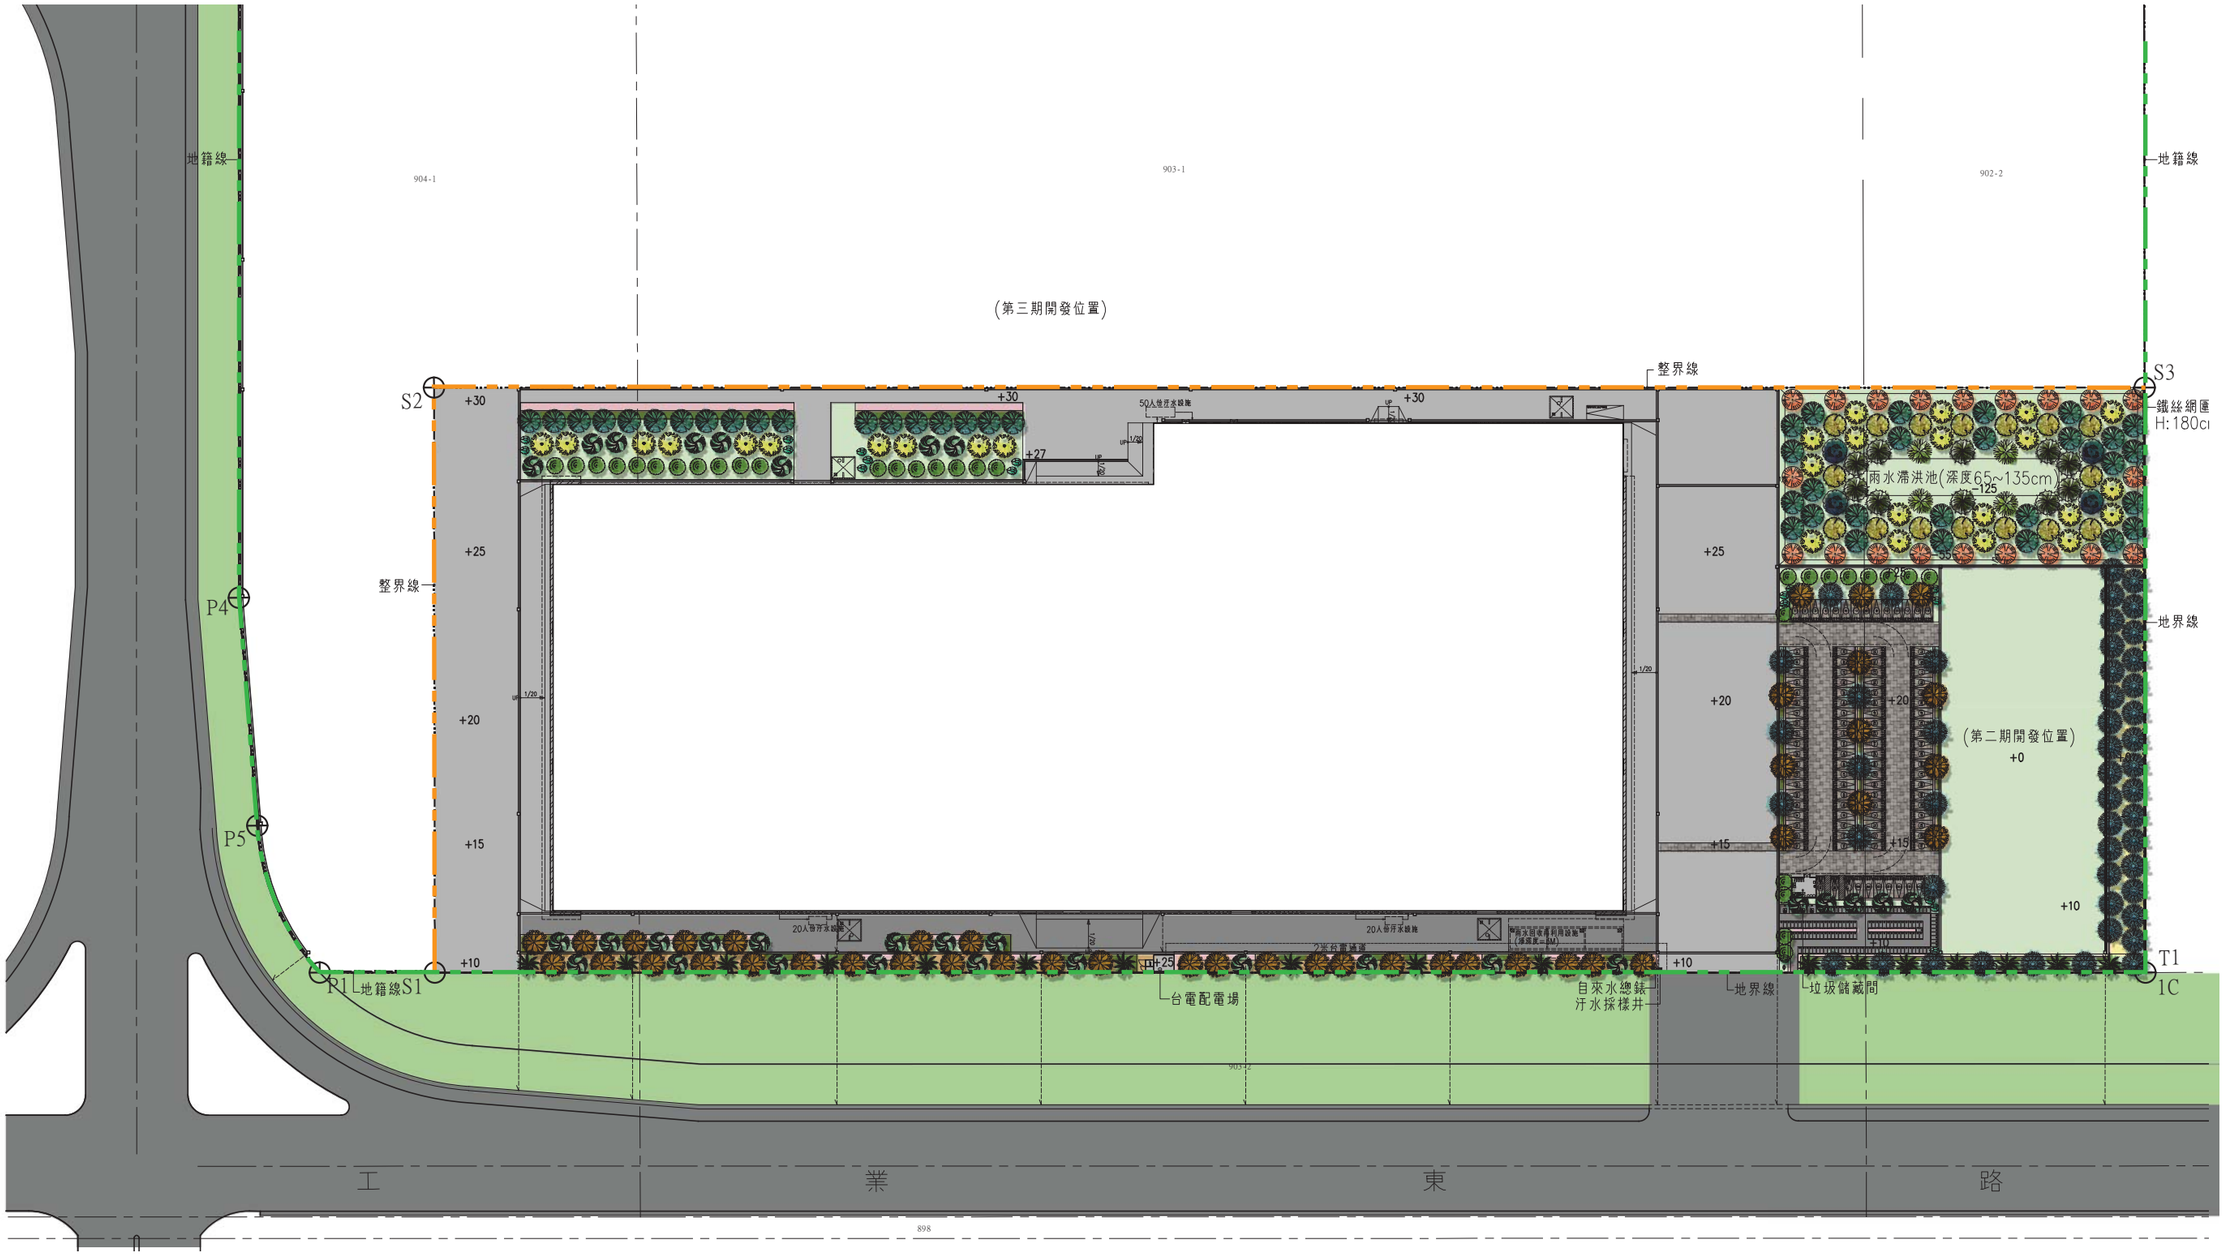

一層景觀平面圖 A3:1/1500