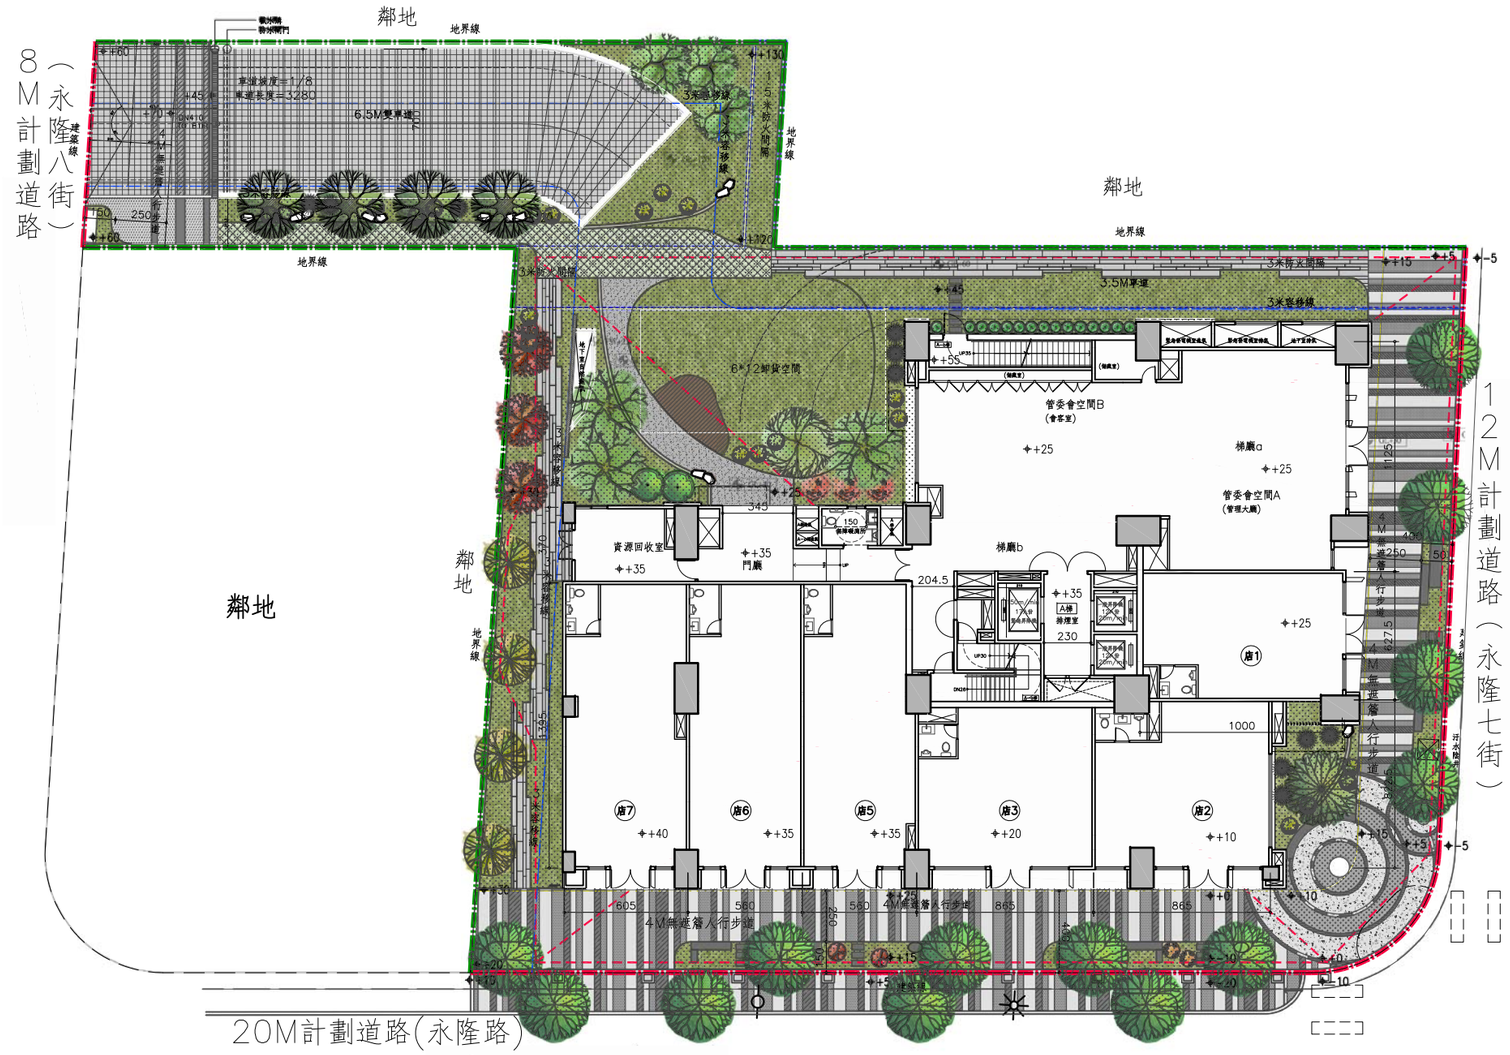


圖例

- 建築線
- 地界線
- 4M無遮簷人行步道
- 3M容移退縮線
- 地下室開挖範圍

壹層景觀平面圖 Scale=1/300