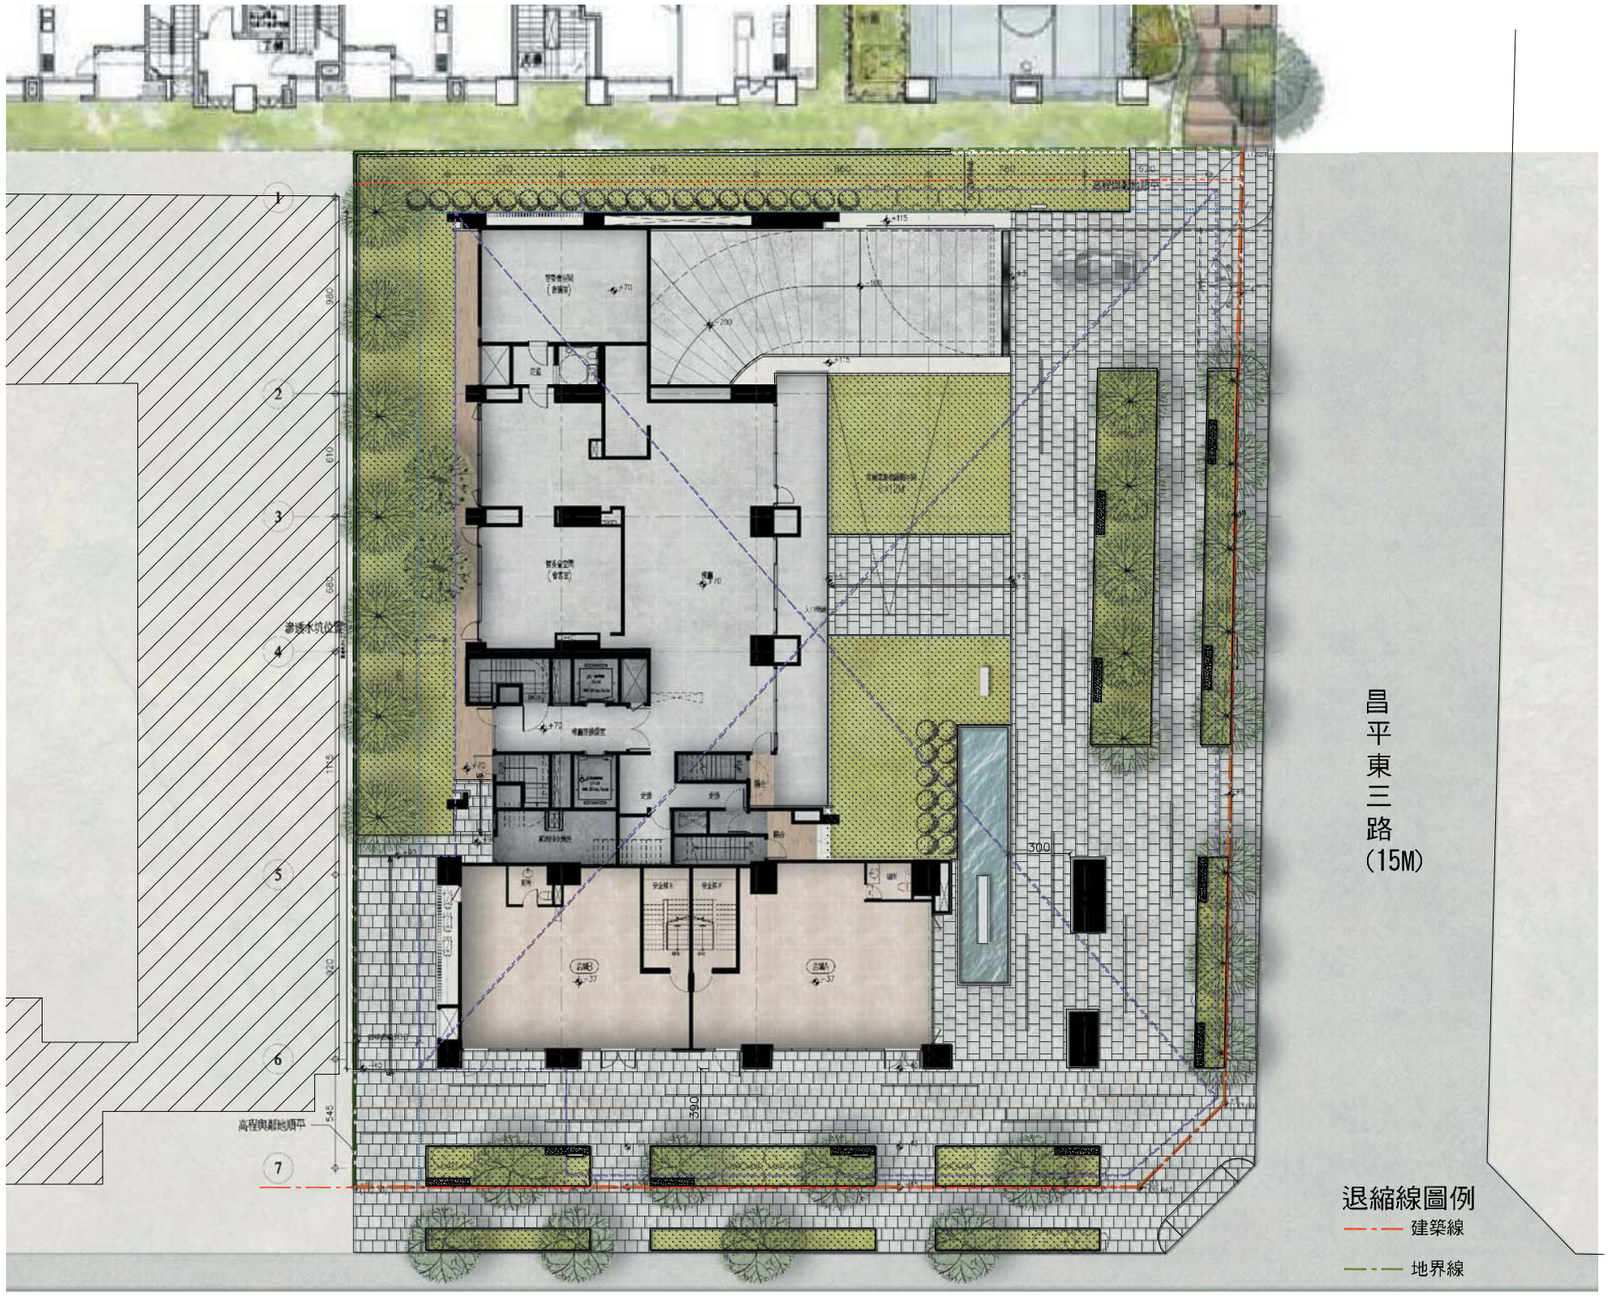
一層平面圖


昌平東三路(15M)
崇德十路一段(25M)
退縮線圖例
建築線
地界線
容積移轉退縮線3M
4M指定建築退縮線
地下室開挖範圍線
1.5M防火間隔