
■開放空間同意公告資料

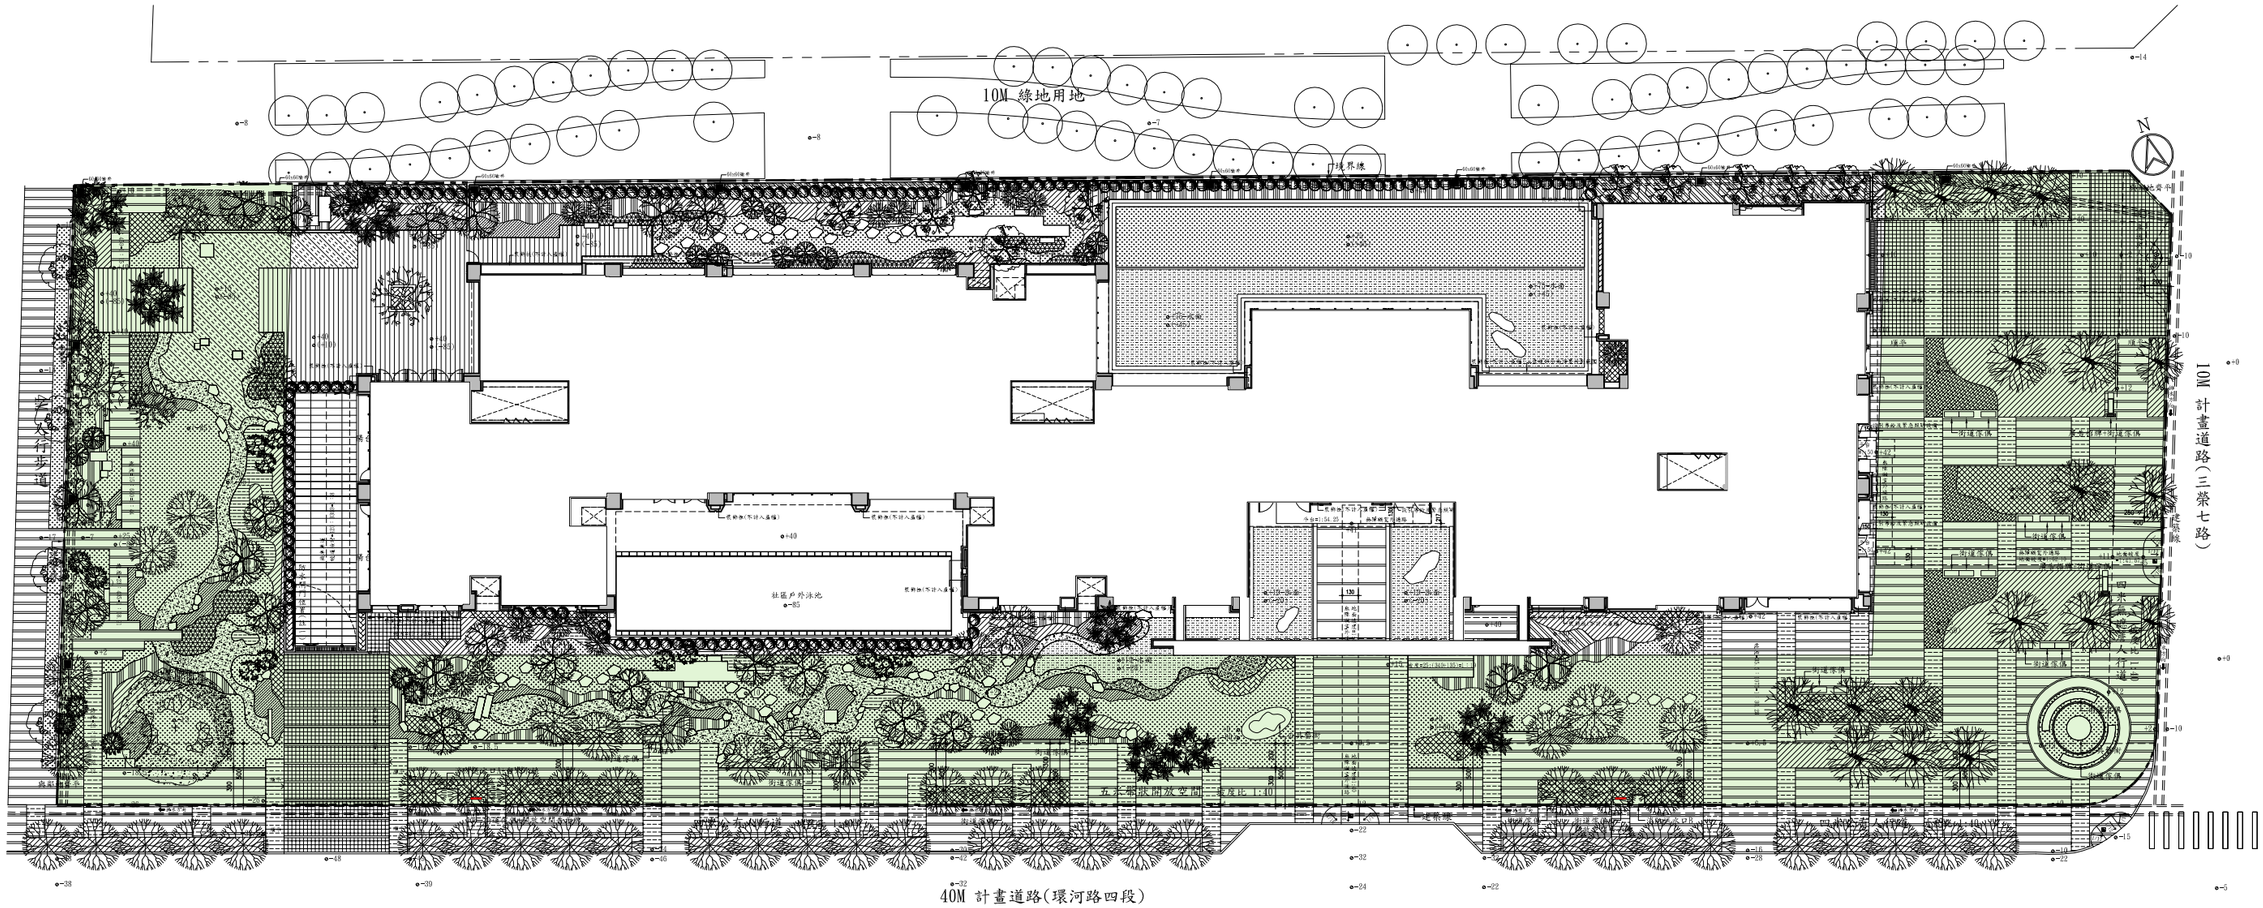


圖例:

開放空間範圍（不得擅自圍閉或約定專用）

開放空間告示牌

■資訊公開基本資料(二)

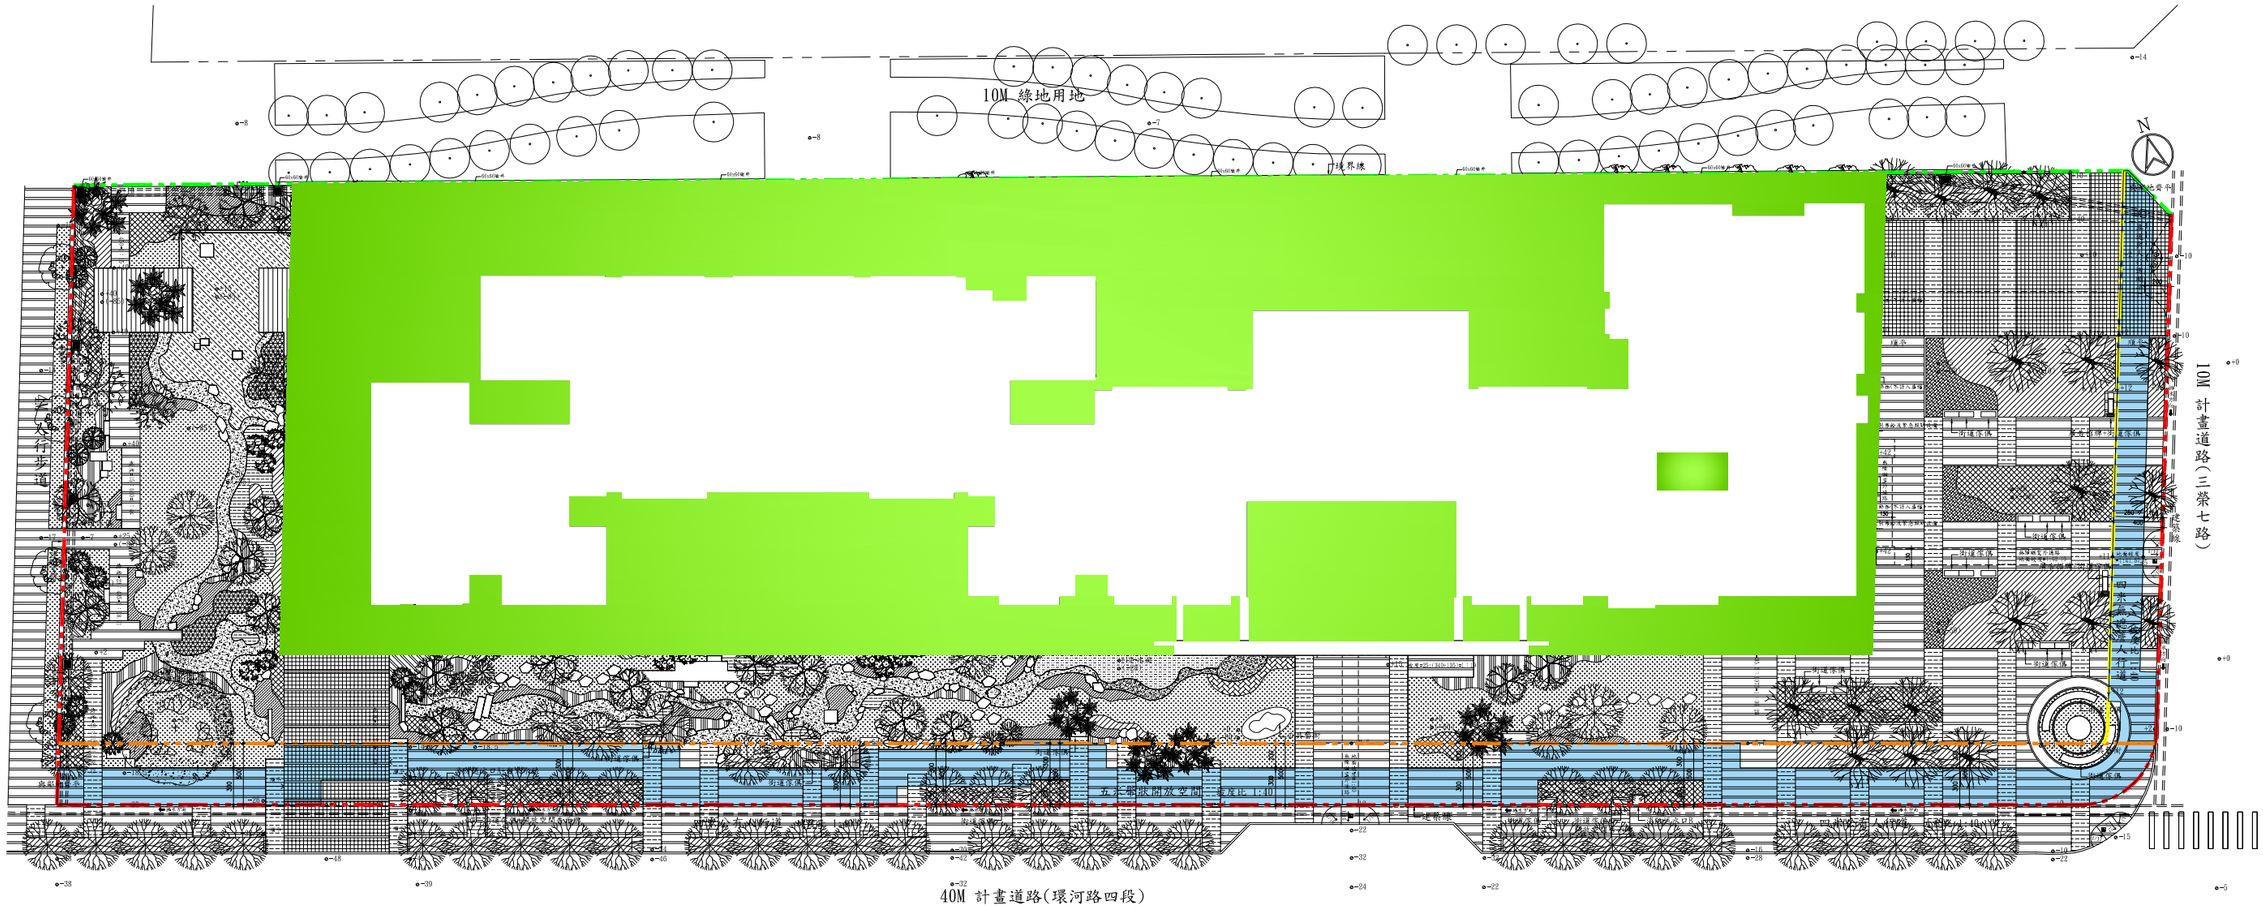

圖例:

- 建築線
- 境界線
- 四米無遮簷人行道
- 五米帶狀開放空間
- 2.5M/3M人行道淨寬範圍
- 私人後院或中庭