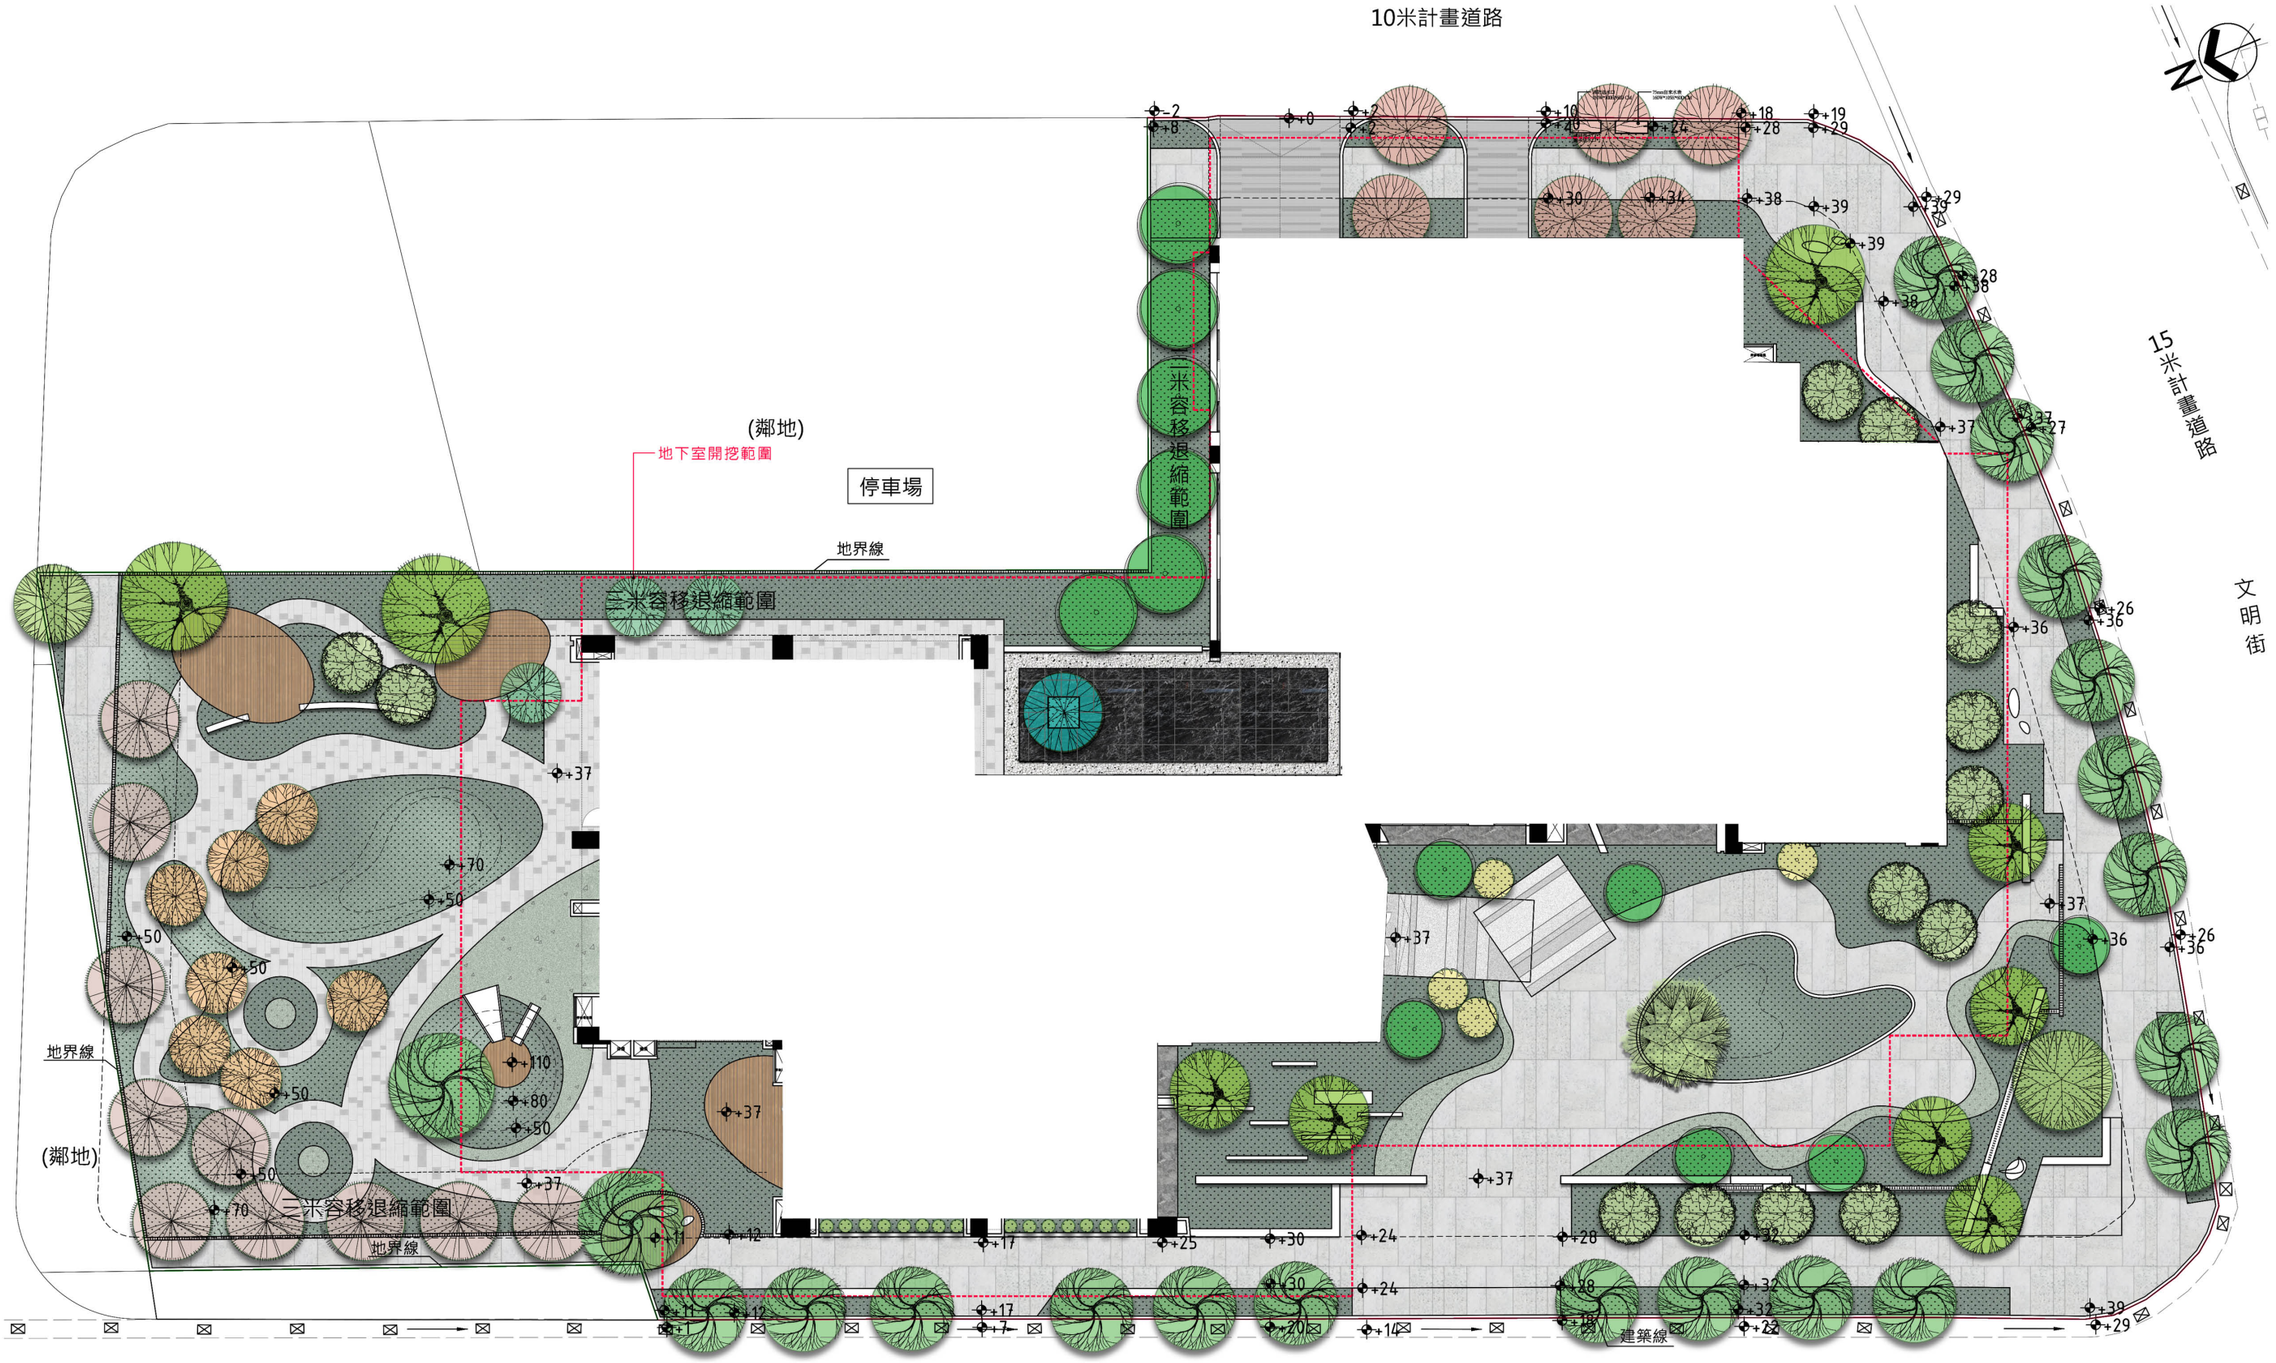
捌、附件

壹層景觀平面圖


10米計畫道路
15米計畫道路
文明街
(鄰地)
地下室開挖範圍
停車場
地界線
三米容移退縮範圍
三米容移退縮範圍
地界線
(鄰地)
三米容移退縮範圍
地界線
建築線