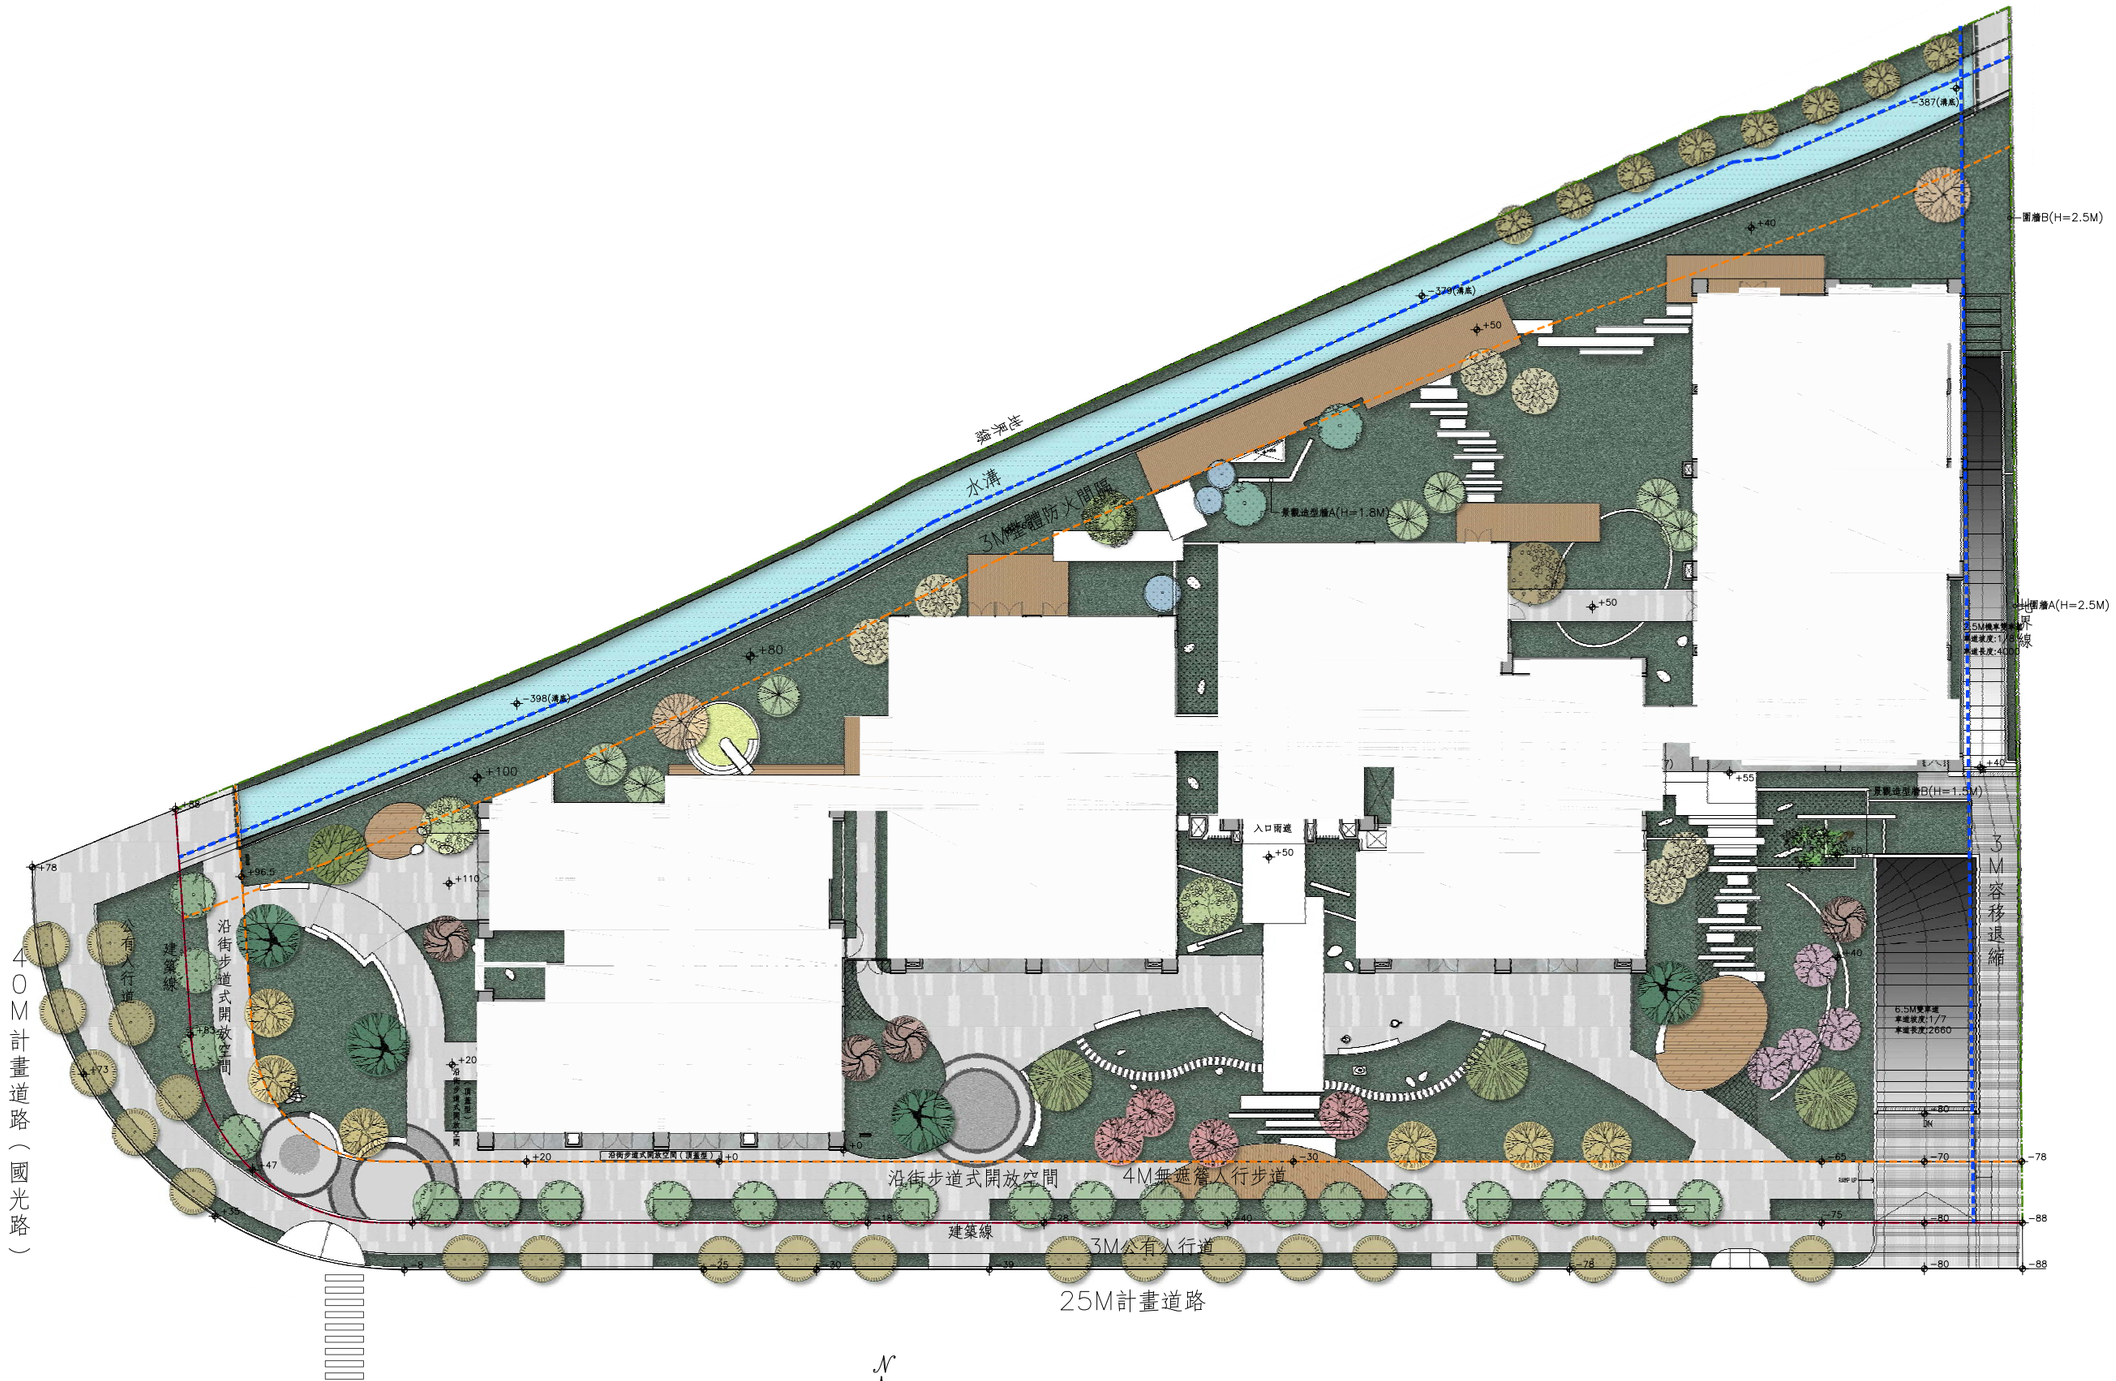


壹層景觀平面圖 Scale=1/400

圖例

建築線　法定退縮線

地界線　容積退縮線