
資訊公開基本資料

(變更後)

變更說明:
1 資訊公開圖面變更.
2 一層平面圖變更.

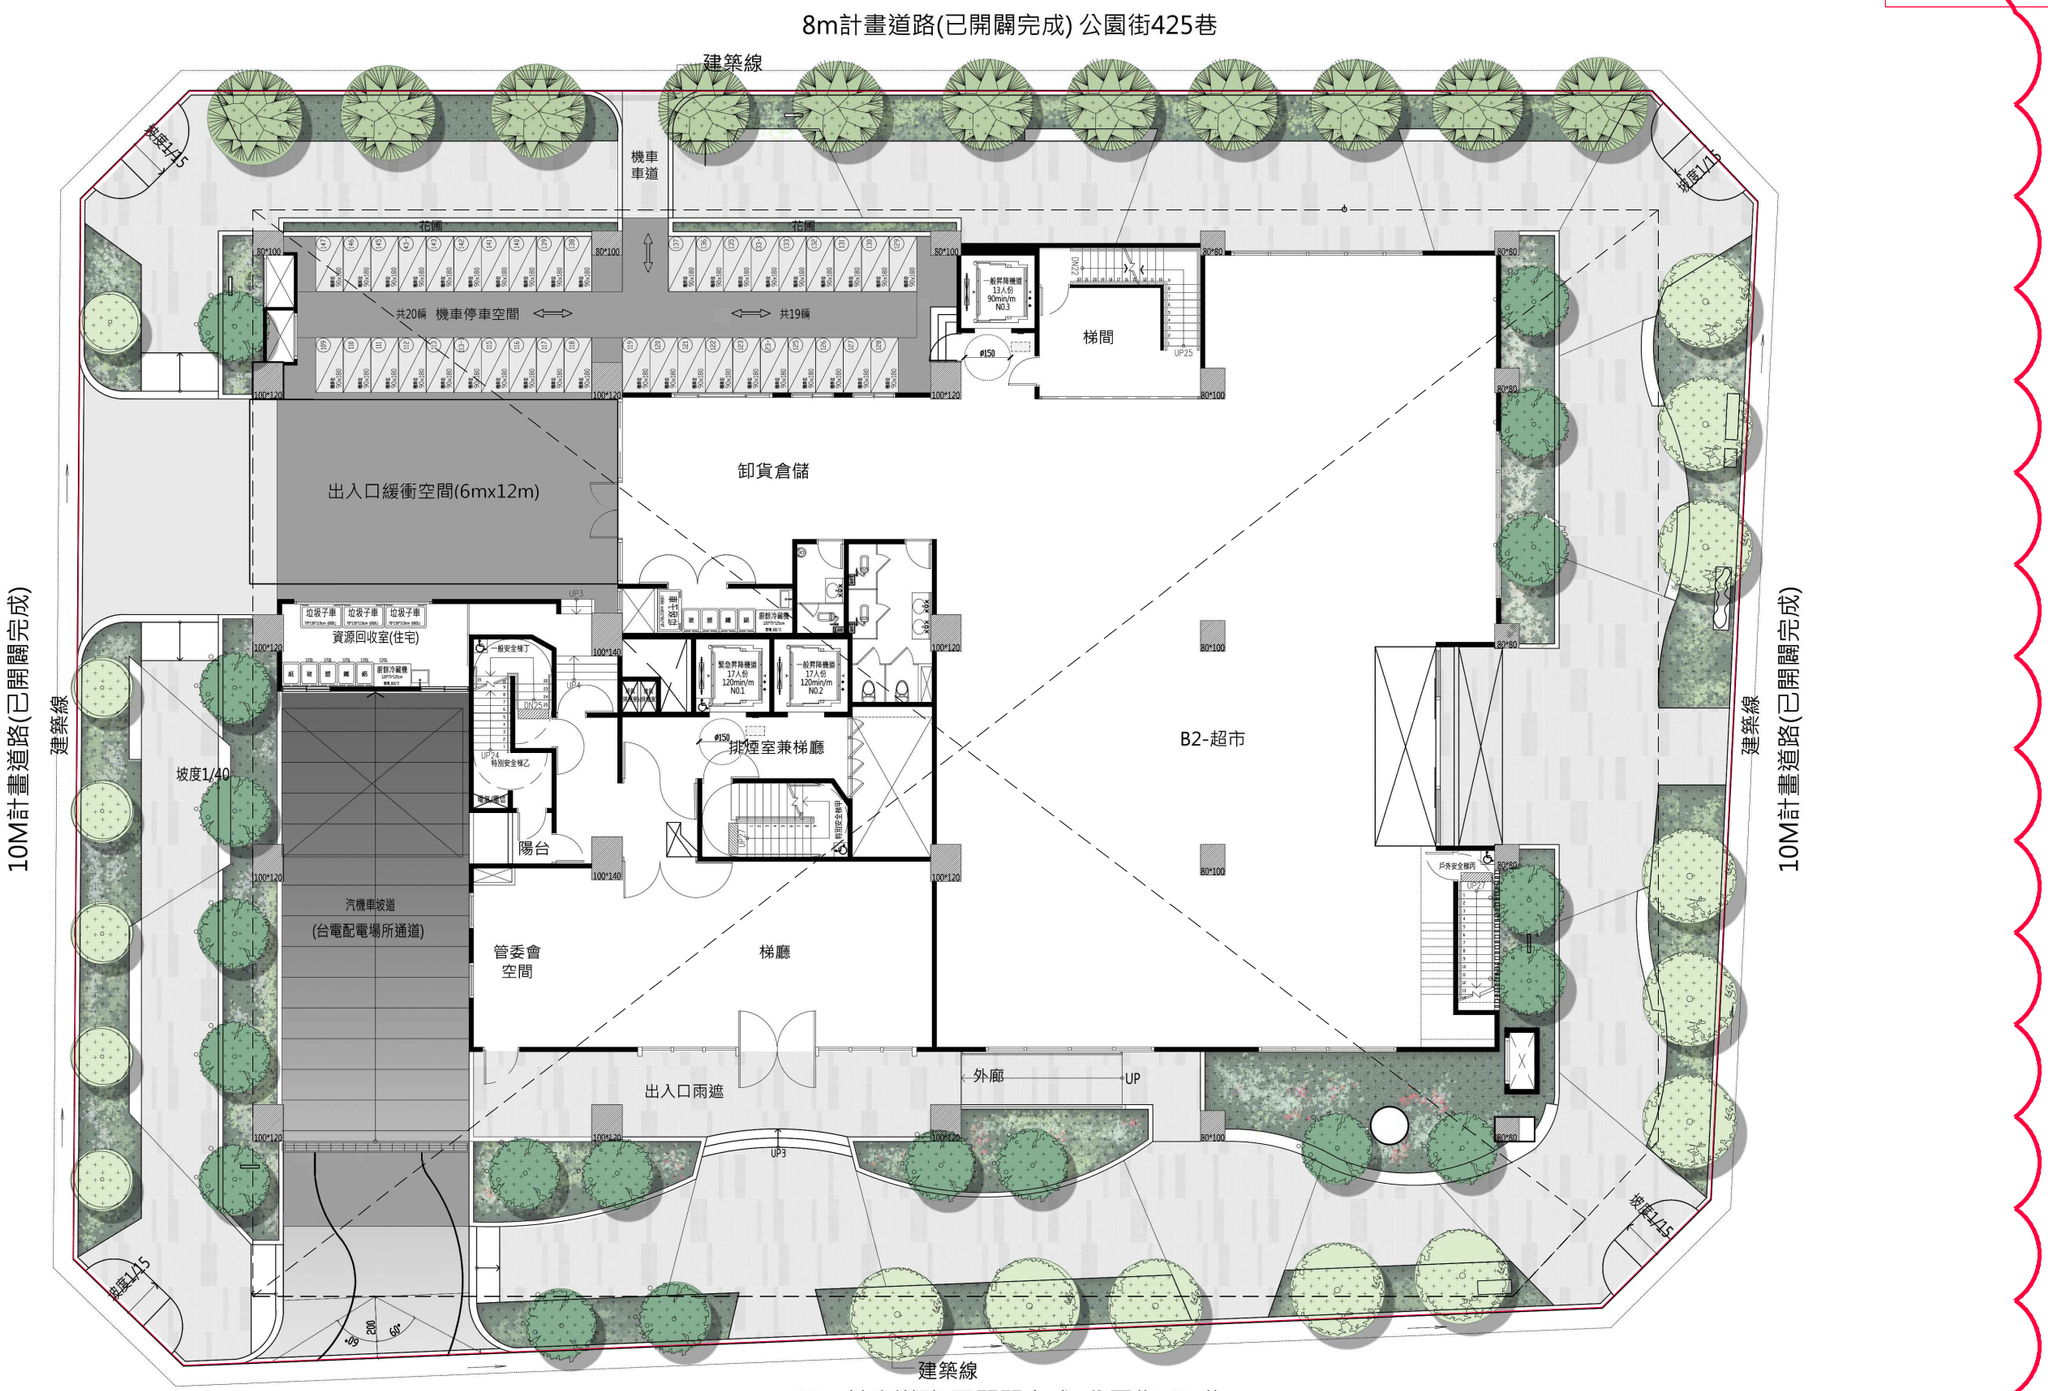

全區配置平面圖SCALE:A3=1/200

宸堡建設股份有限公司	臺中市大里區東湖段 超市、集合住宅新建工程	榮光建築師事務所	台中市北區英才路二段396號7F-2 E-mail:doksa.tc@gmail.com	TAL:04-23212901 FAX:04-23212991	圖說: 資訊公開圖	比例: A3:1/200	頁碼: 8-8-4