
供都市發展局公告之圖文資料詳圖

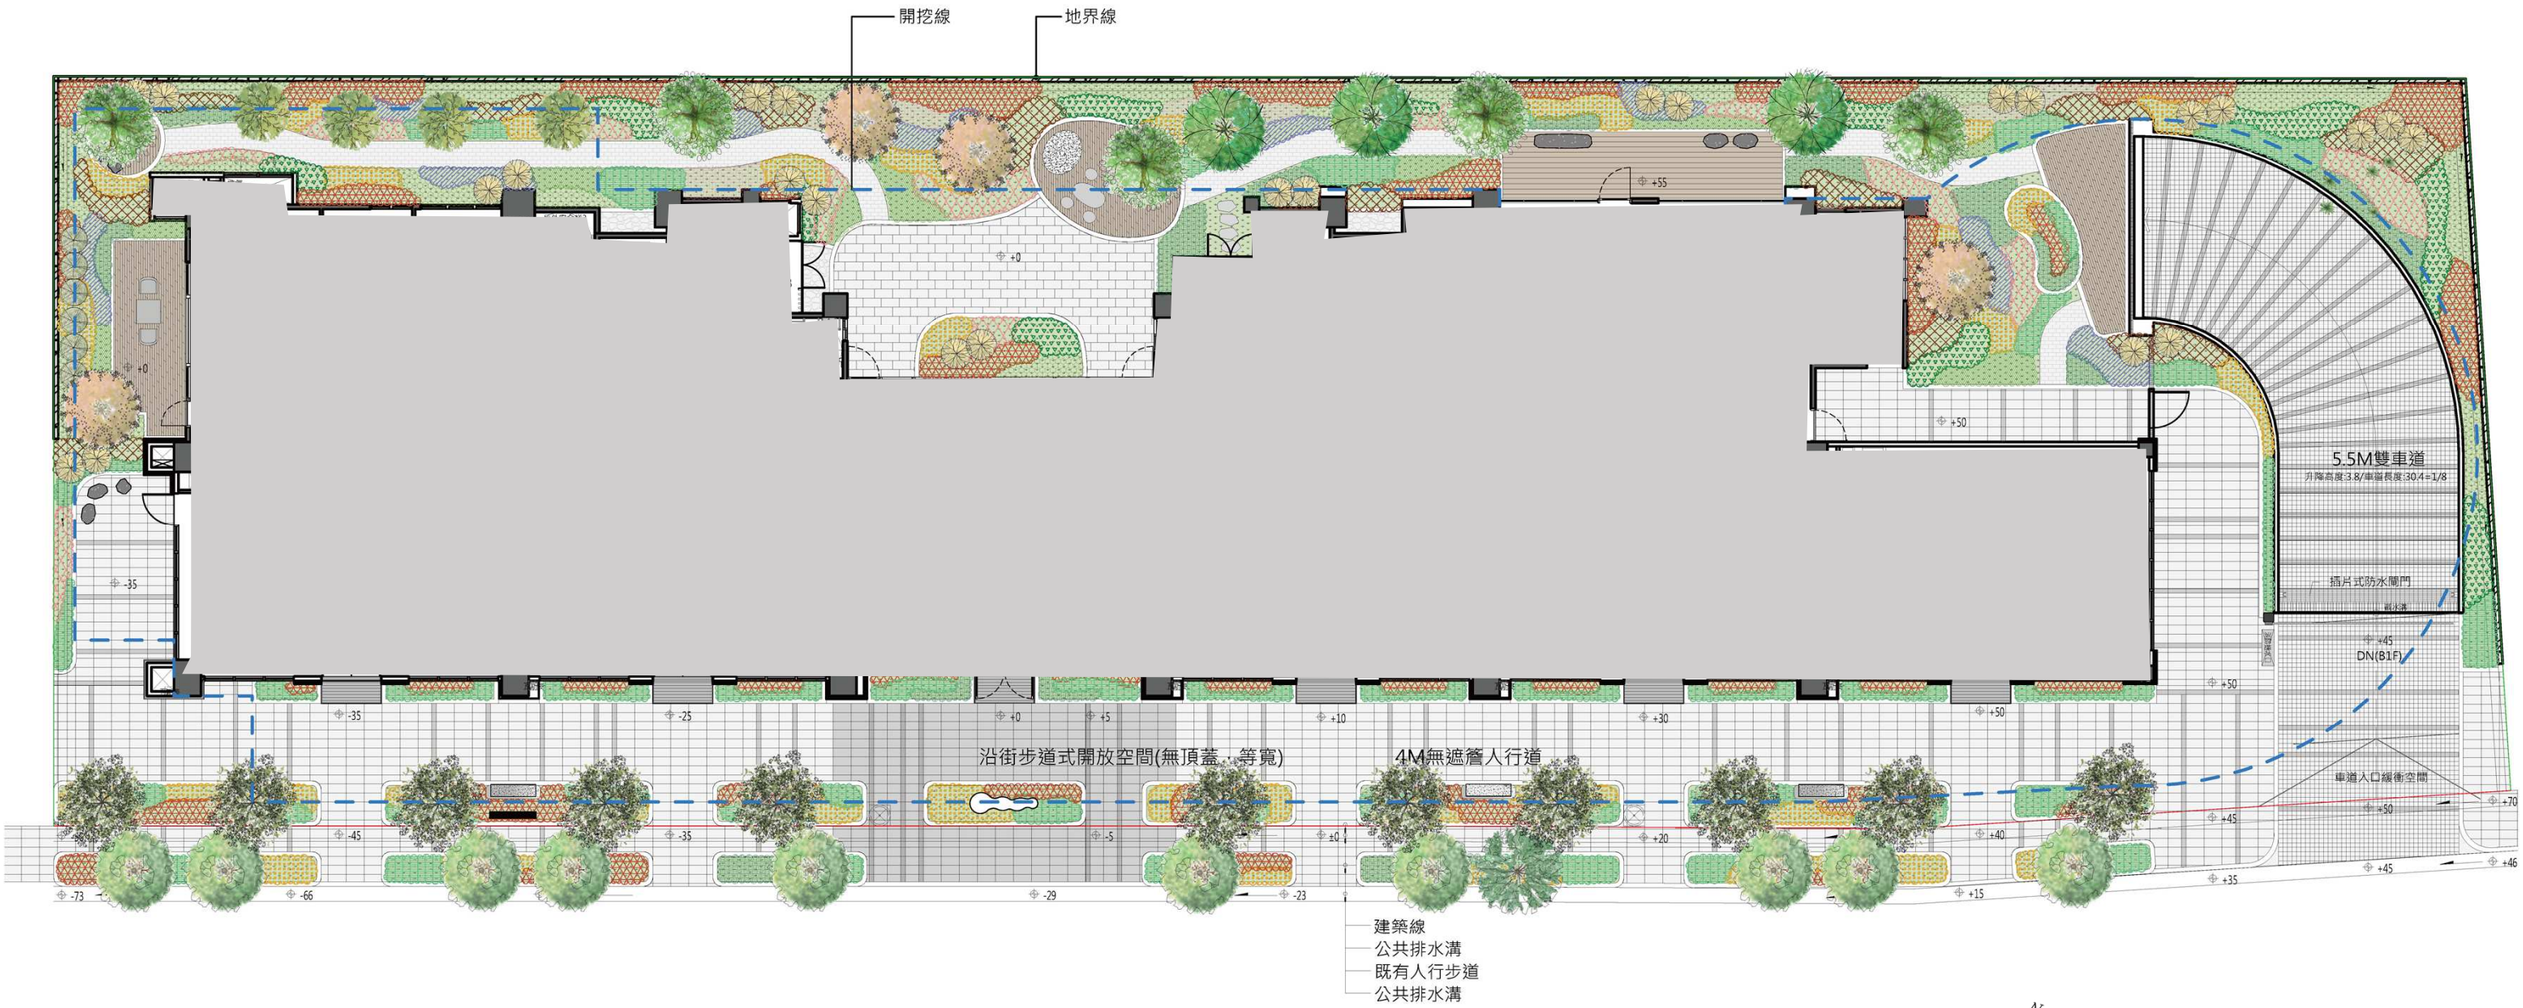

一層景觀平面圖