
二、壹層景觀平面圖

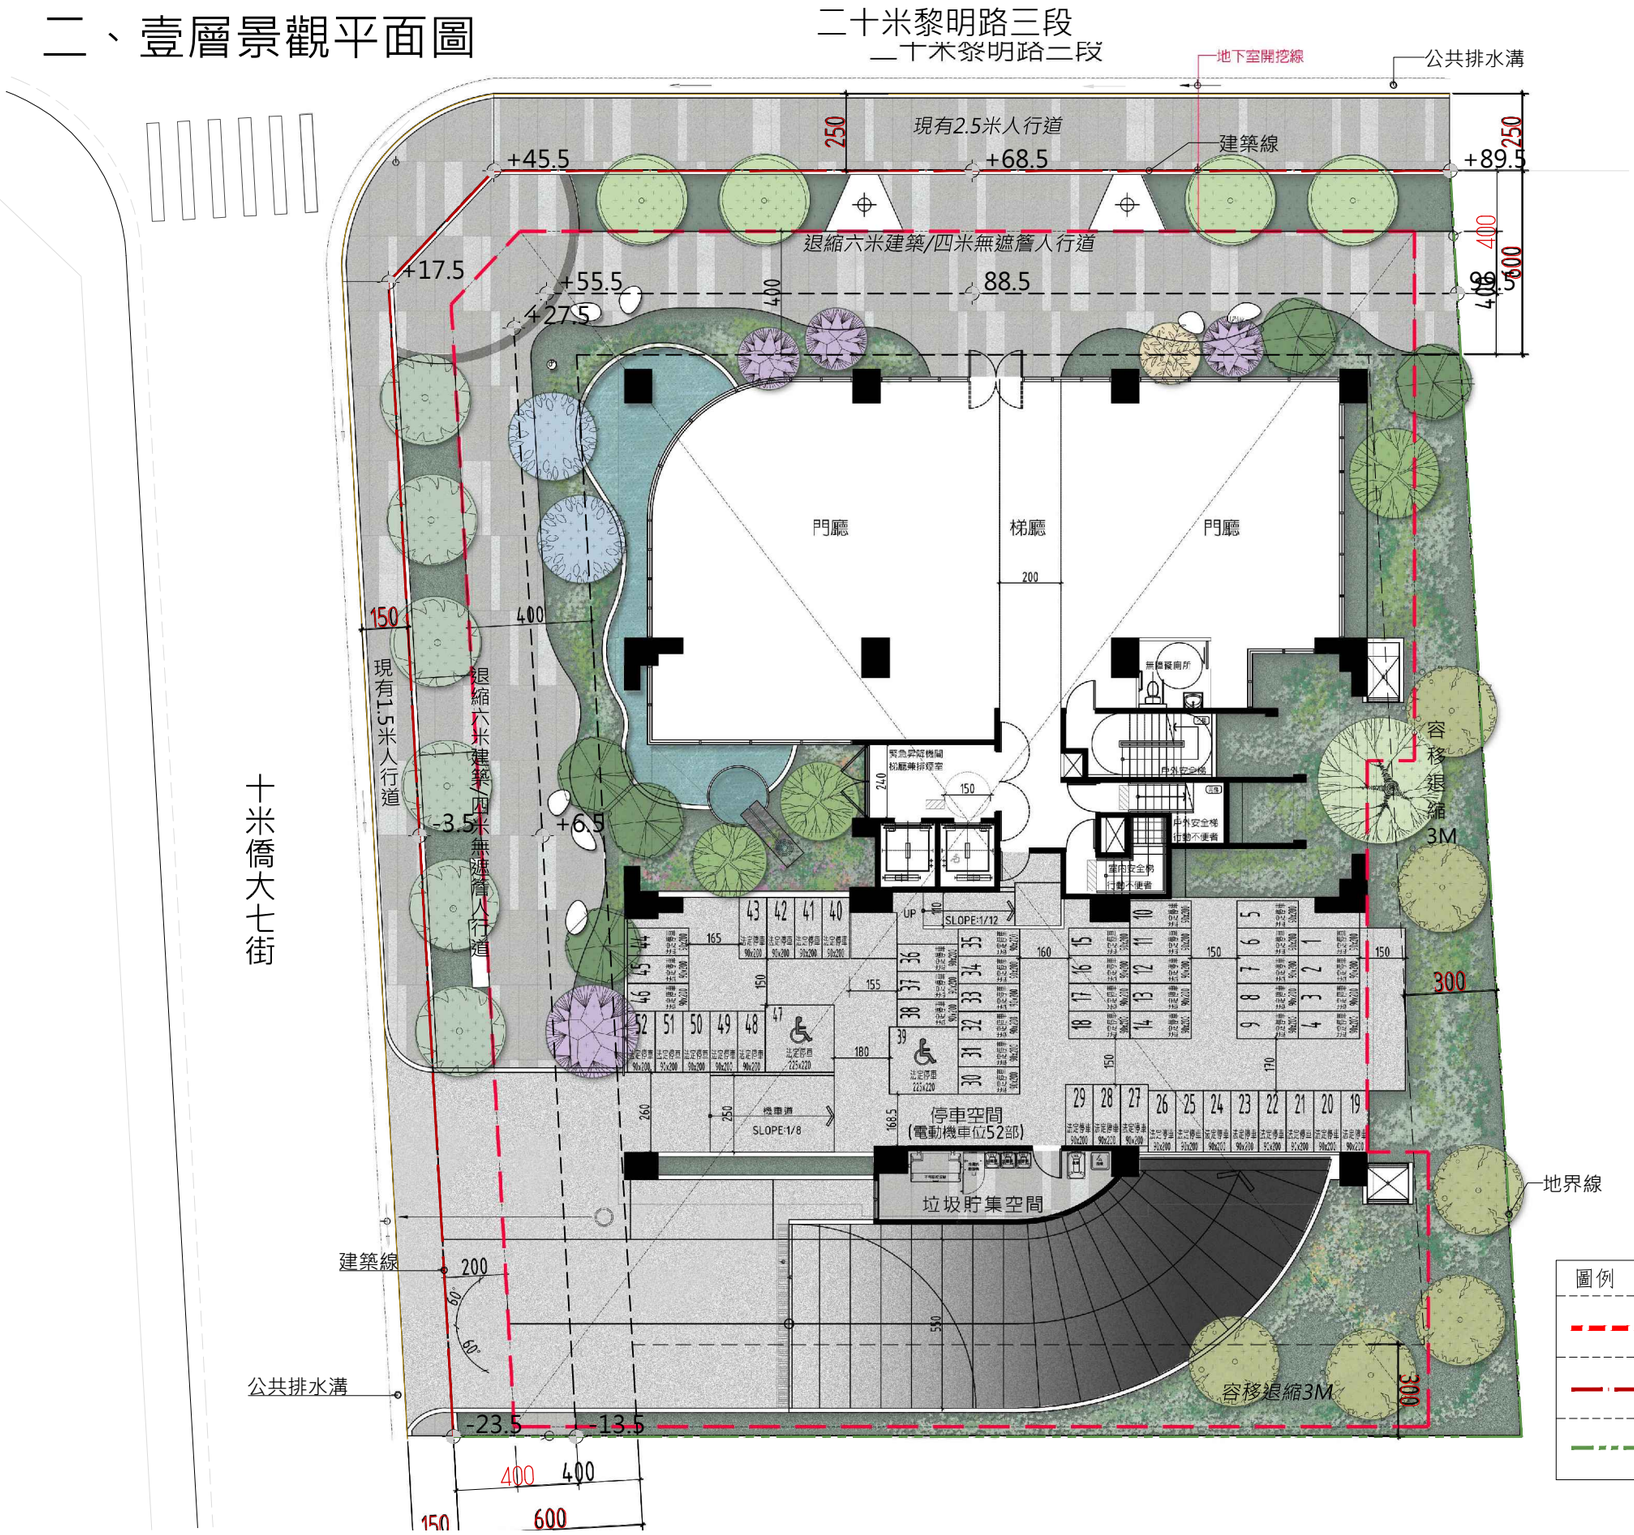

圖例	
地下室開挖範圍	容積移轉三米退縮
建築線	土管要點退縮規定(4米無遮簷人行道)
地界線	退縮6M建築

許獻叡建築師事務所 No.508, Dadun 4thst, Taichung City 408, Tel:04-23850011, Fax:04-23853188, Email:archiray@ms76.hinet.net