
都市設計審議案件相關資訊公開上網-壹層景觀配置平面圖

【變更後】

鄰里公園兼兒童遊樂場用地(公兼兒)

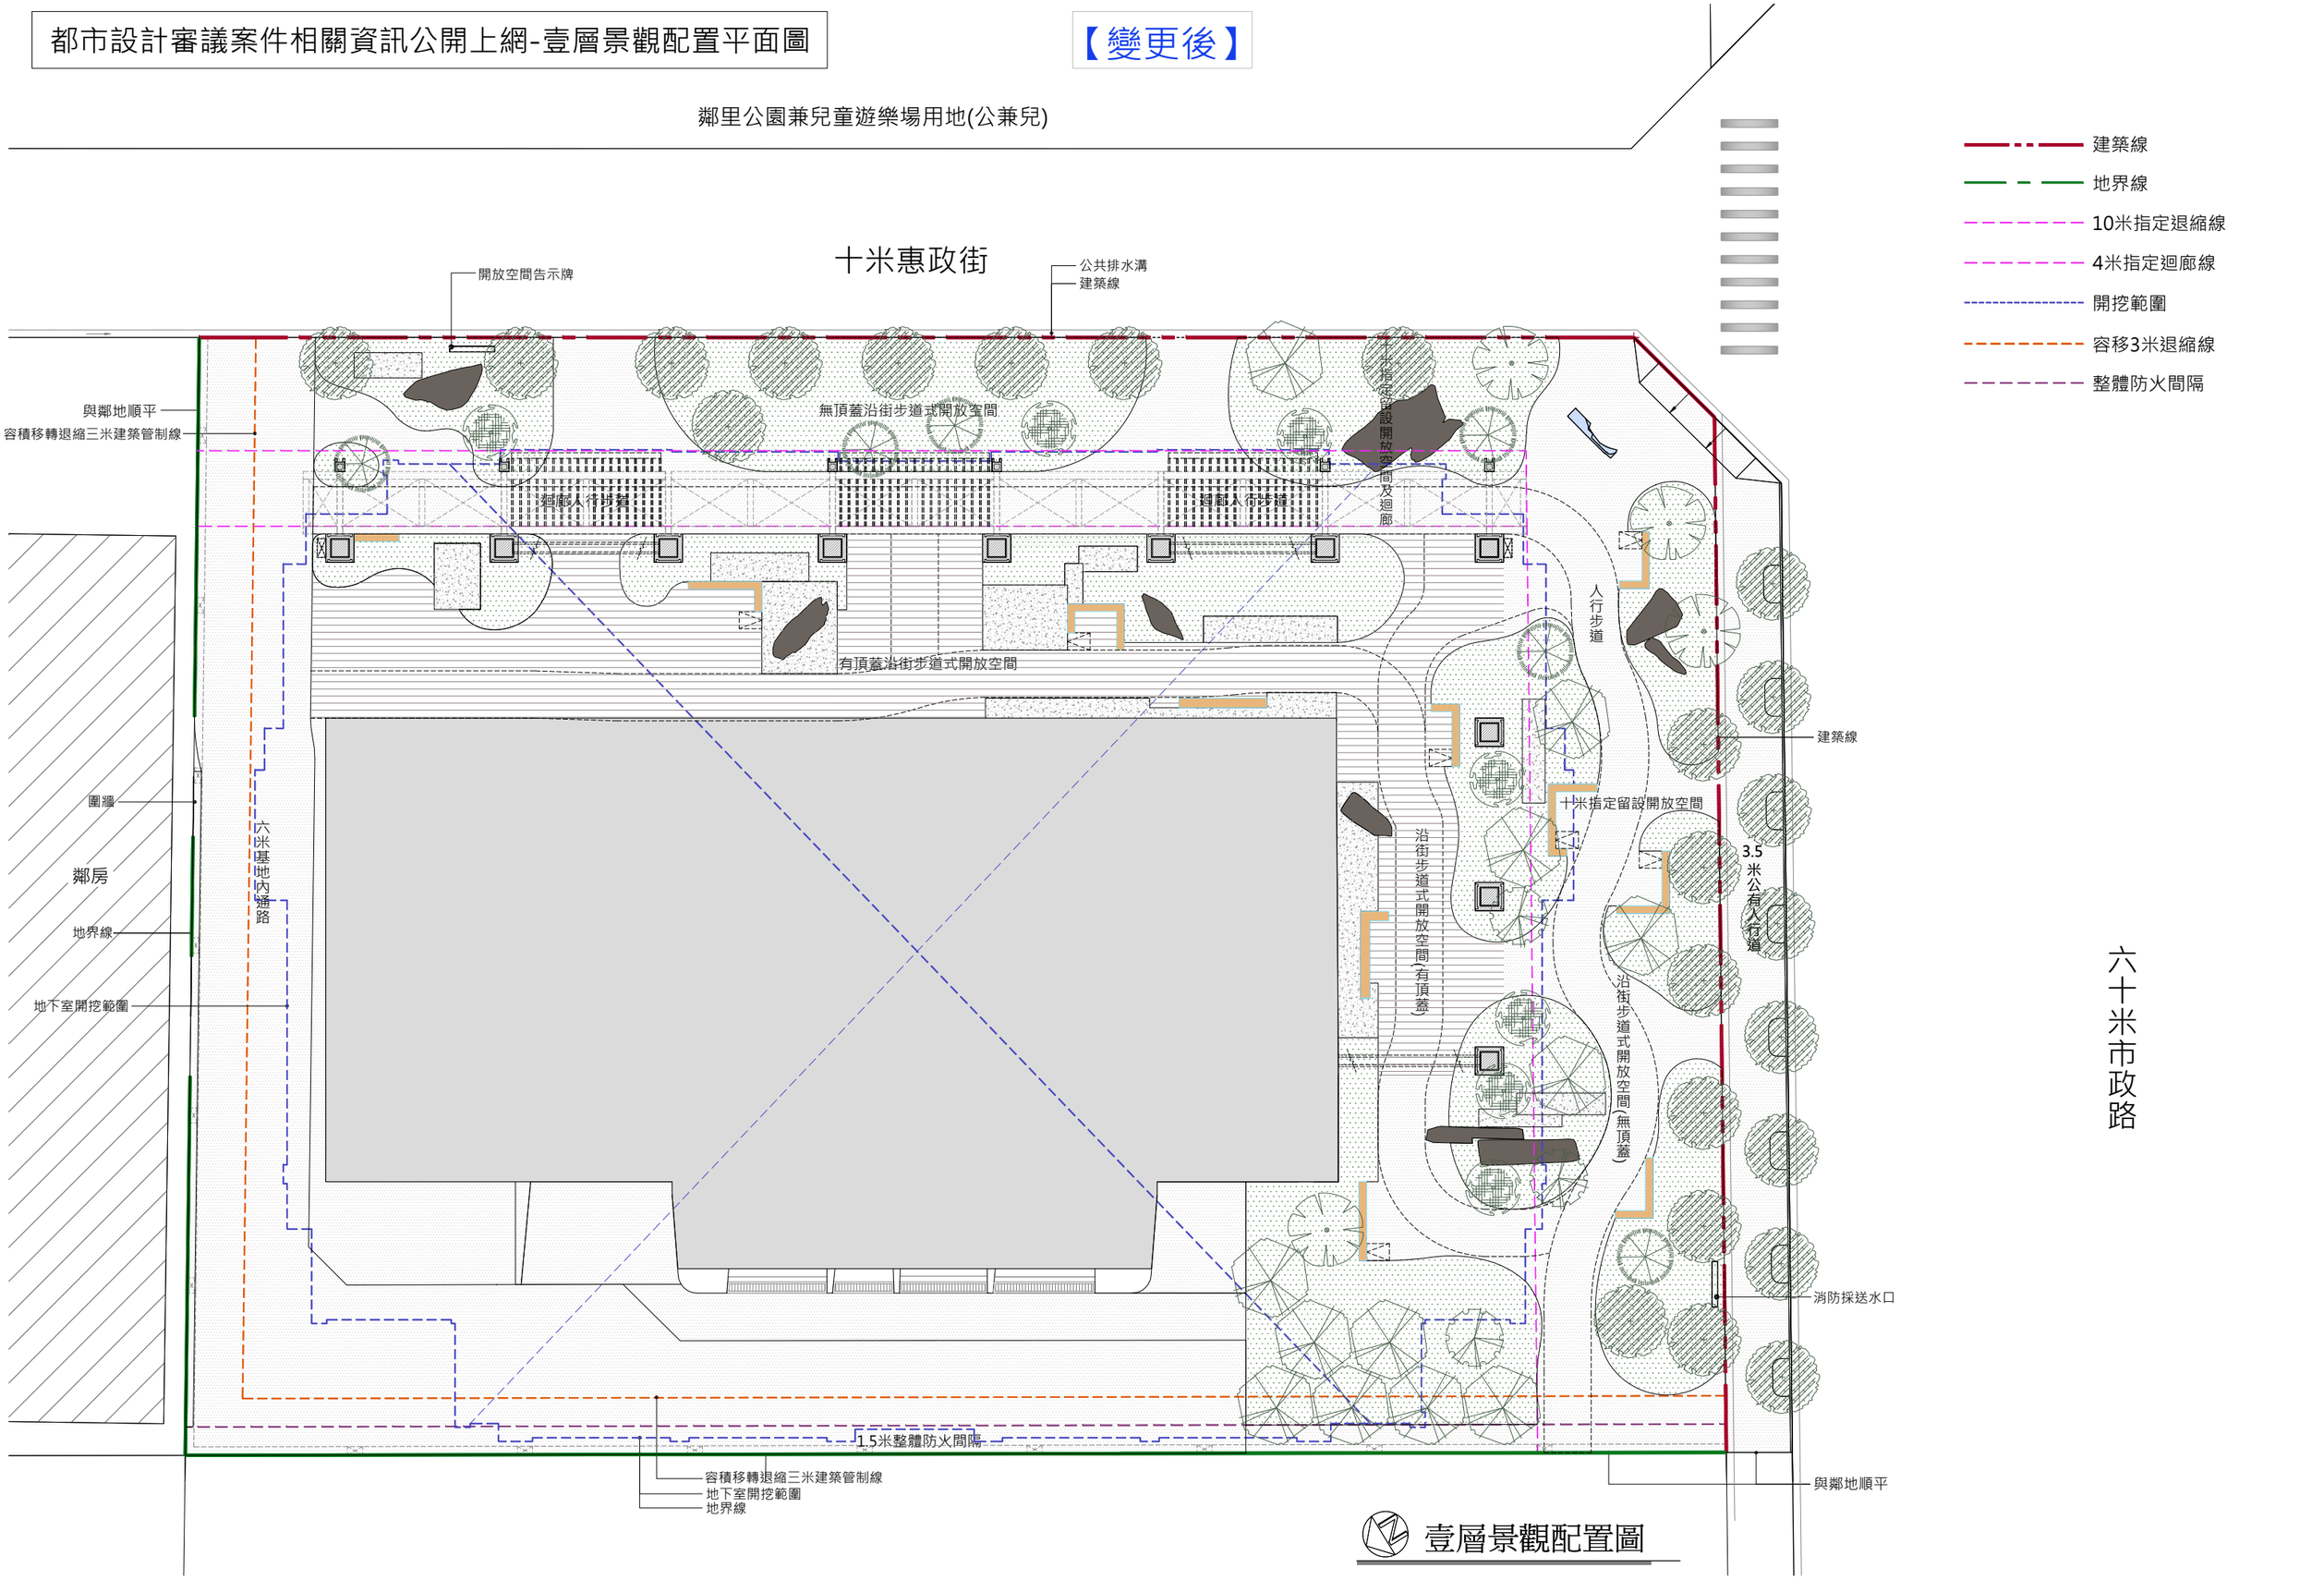

壹層景觀配置圖