
建築線

地界線

3M容移退縮線

4M無遮簷人行步道退縮線

地下室開挖範圍

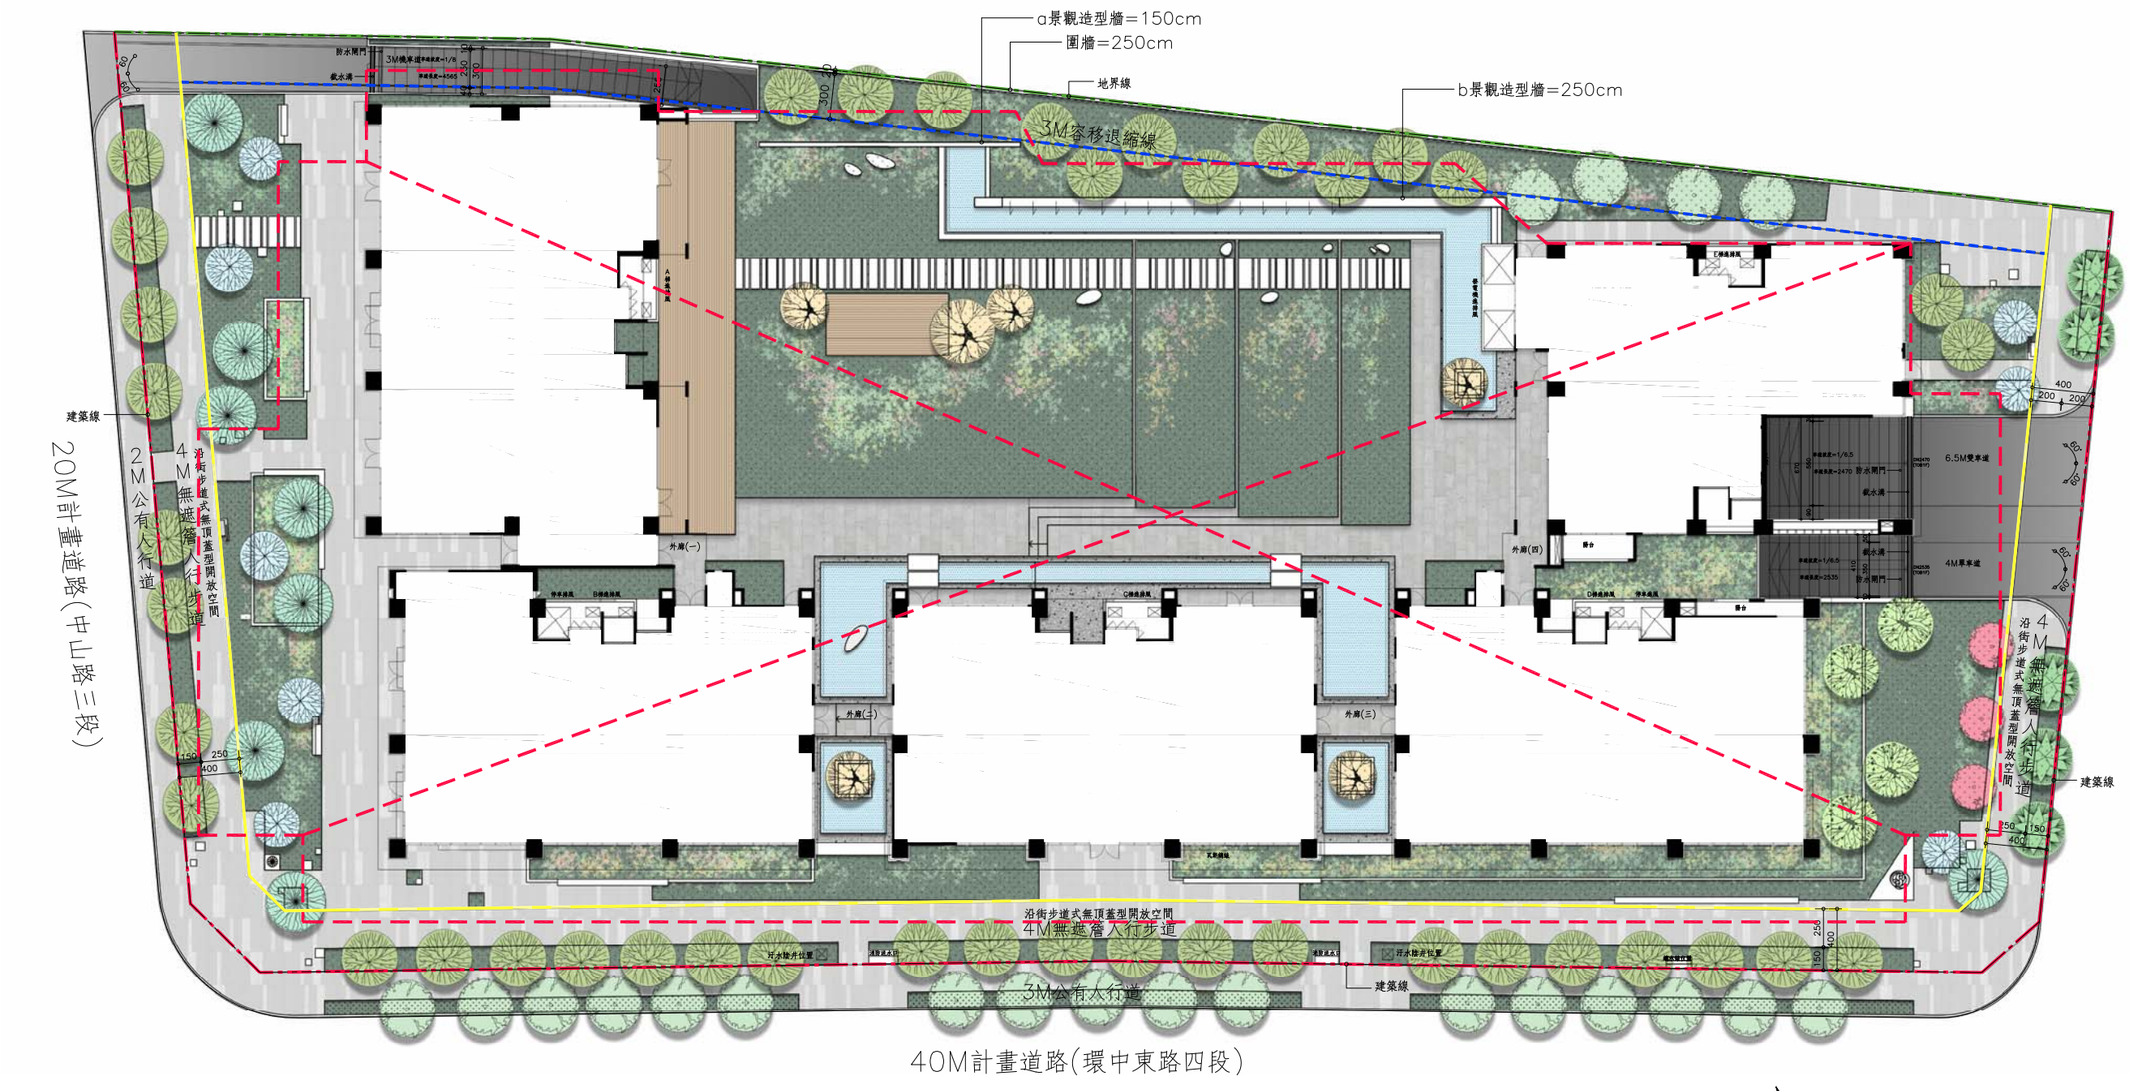

壹層景觀平面圖 Scale=1/400