
都市設計審議公開資訊

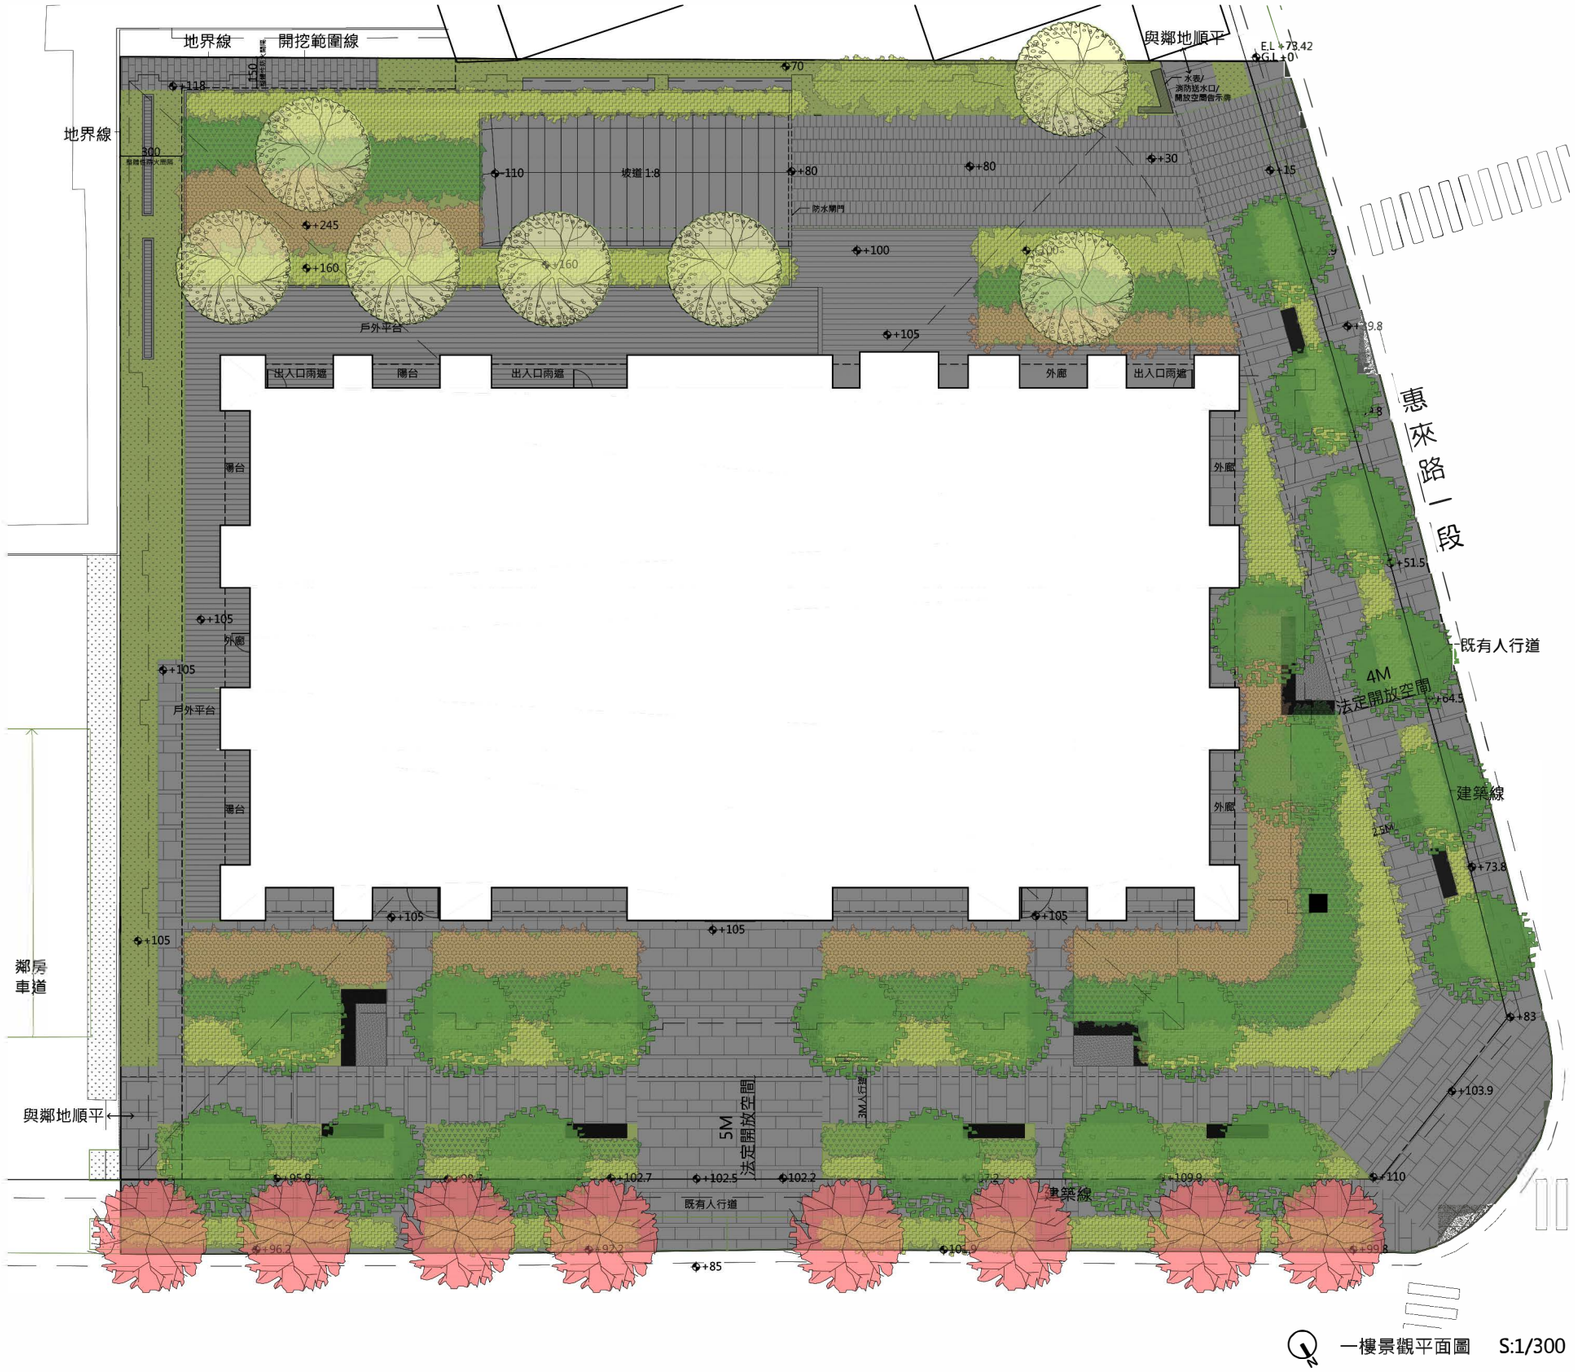

一樓景觀平面圖 S:1/300

台中市西屯區惠順段64地號

基本資料:

1.使用分區:第4-1種商業區

2.基地面積:3369.32m²

3.建蔽率:60%

4.容積率:500%

5.適用法源:

台中市都市計畫新市政中心專用區(南側)細部計畫

6.樓層:地下六層，地上二十七層