
一層平面配置圖

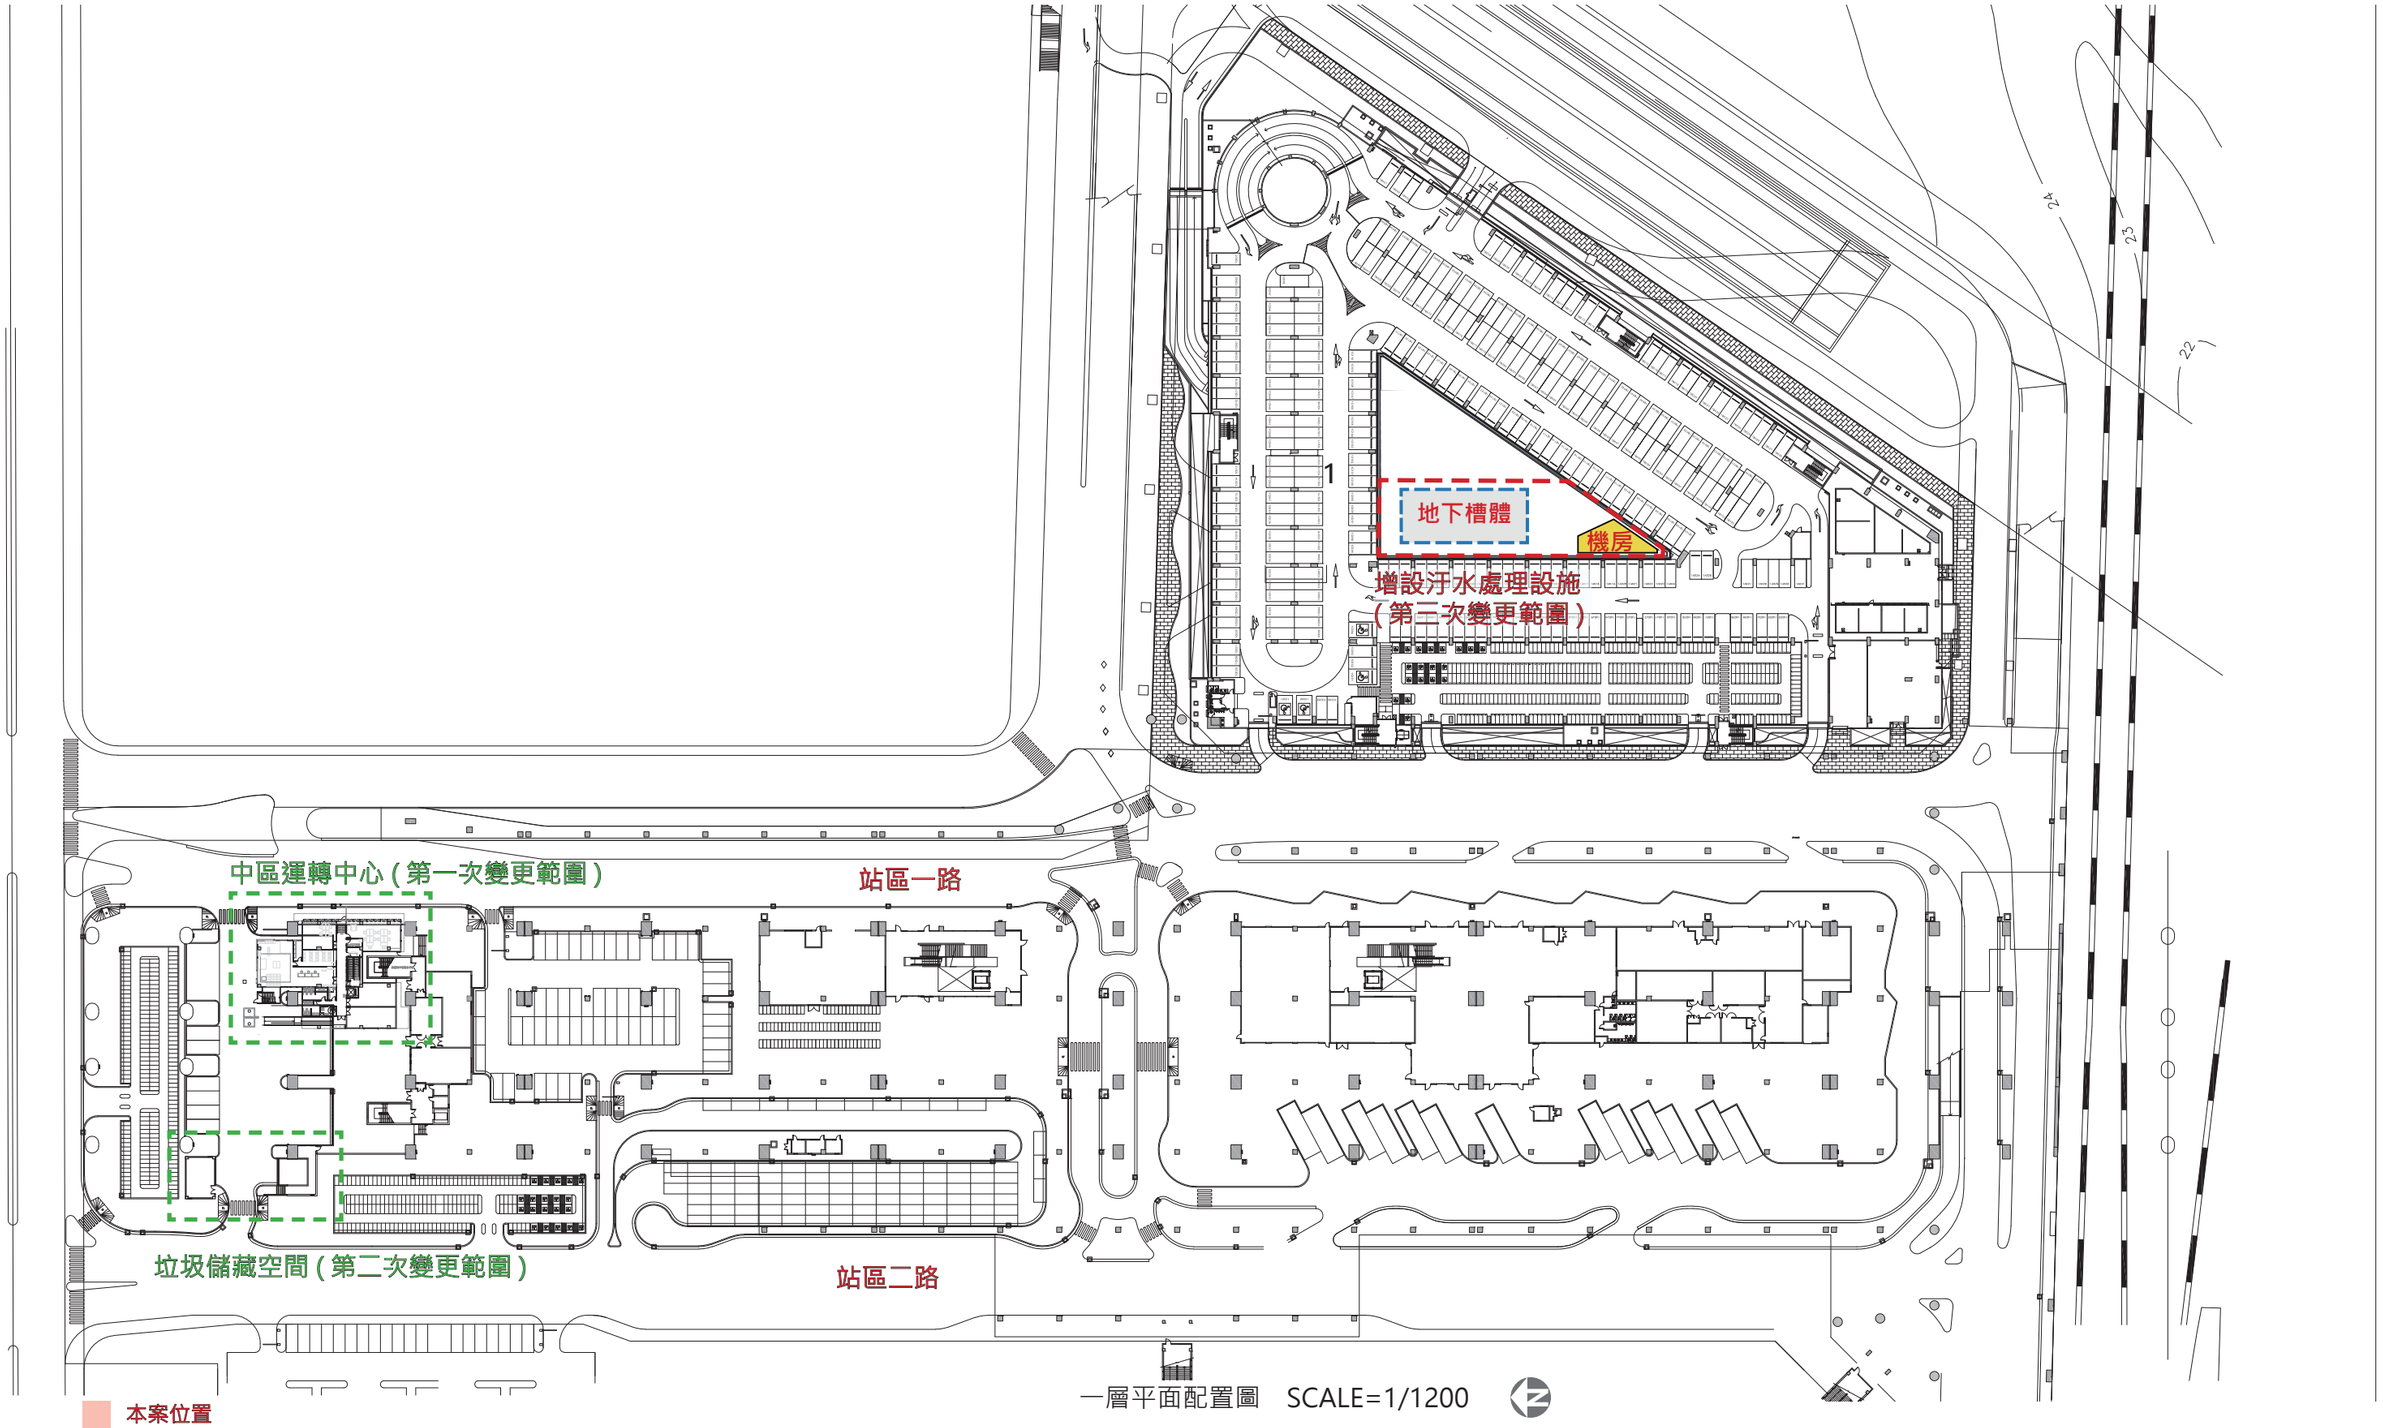

一層平面配置圖 SCALE=1/1200