
6-1 資訊公開資料

6-1-2 一層景觀平面圖

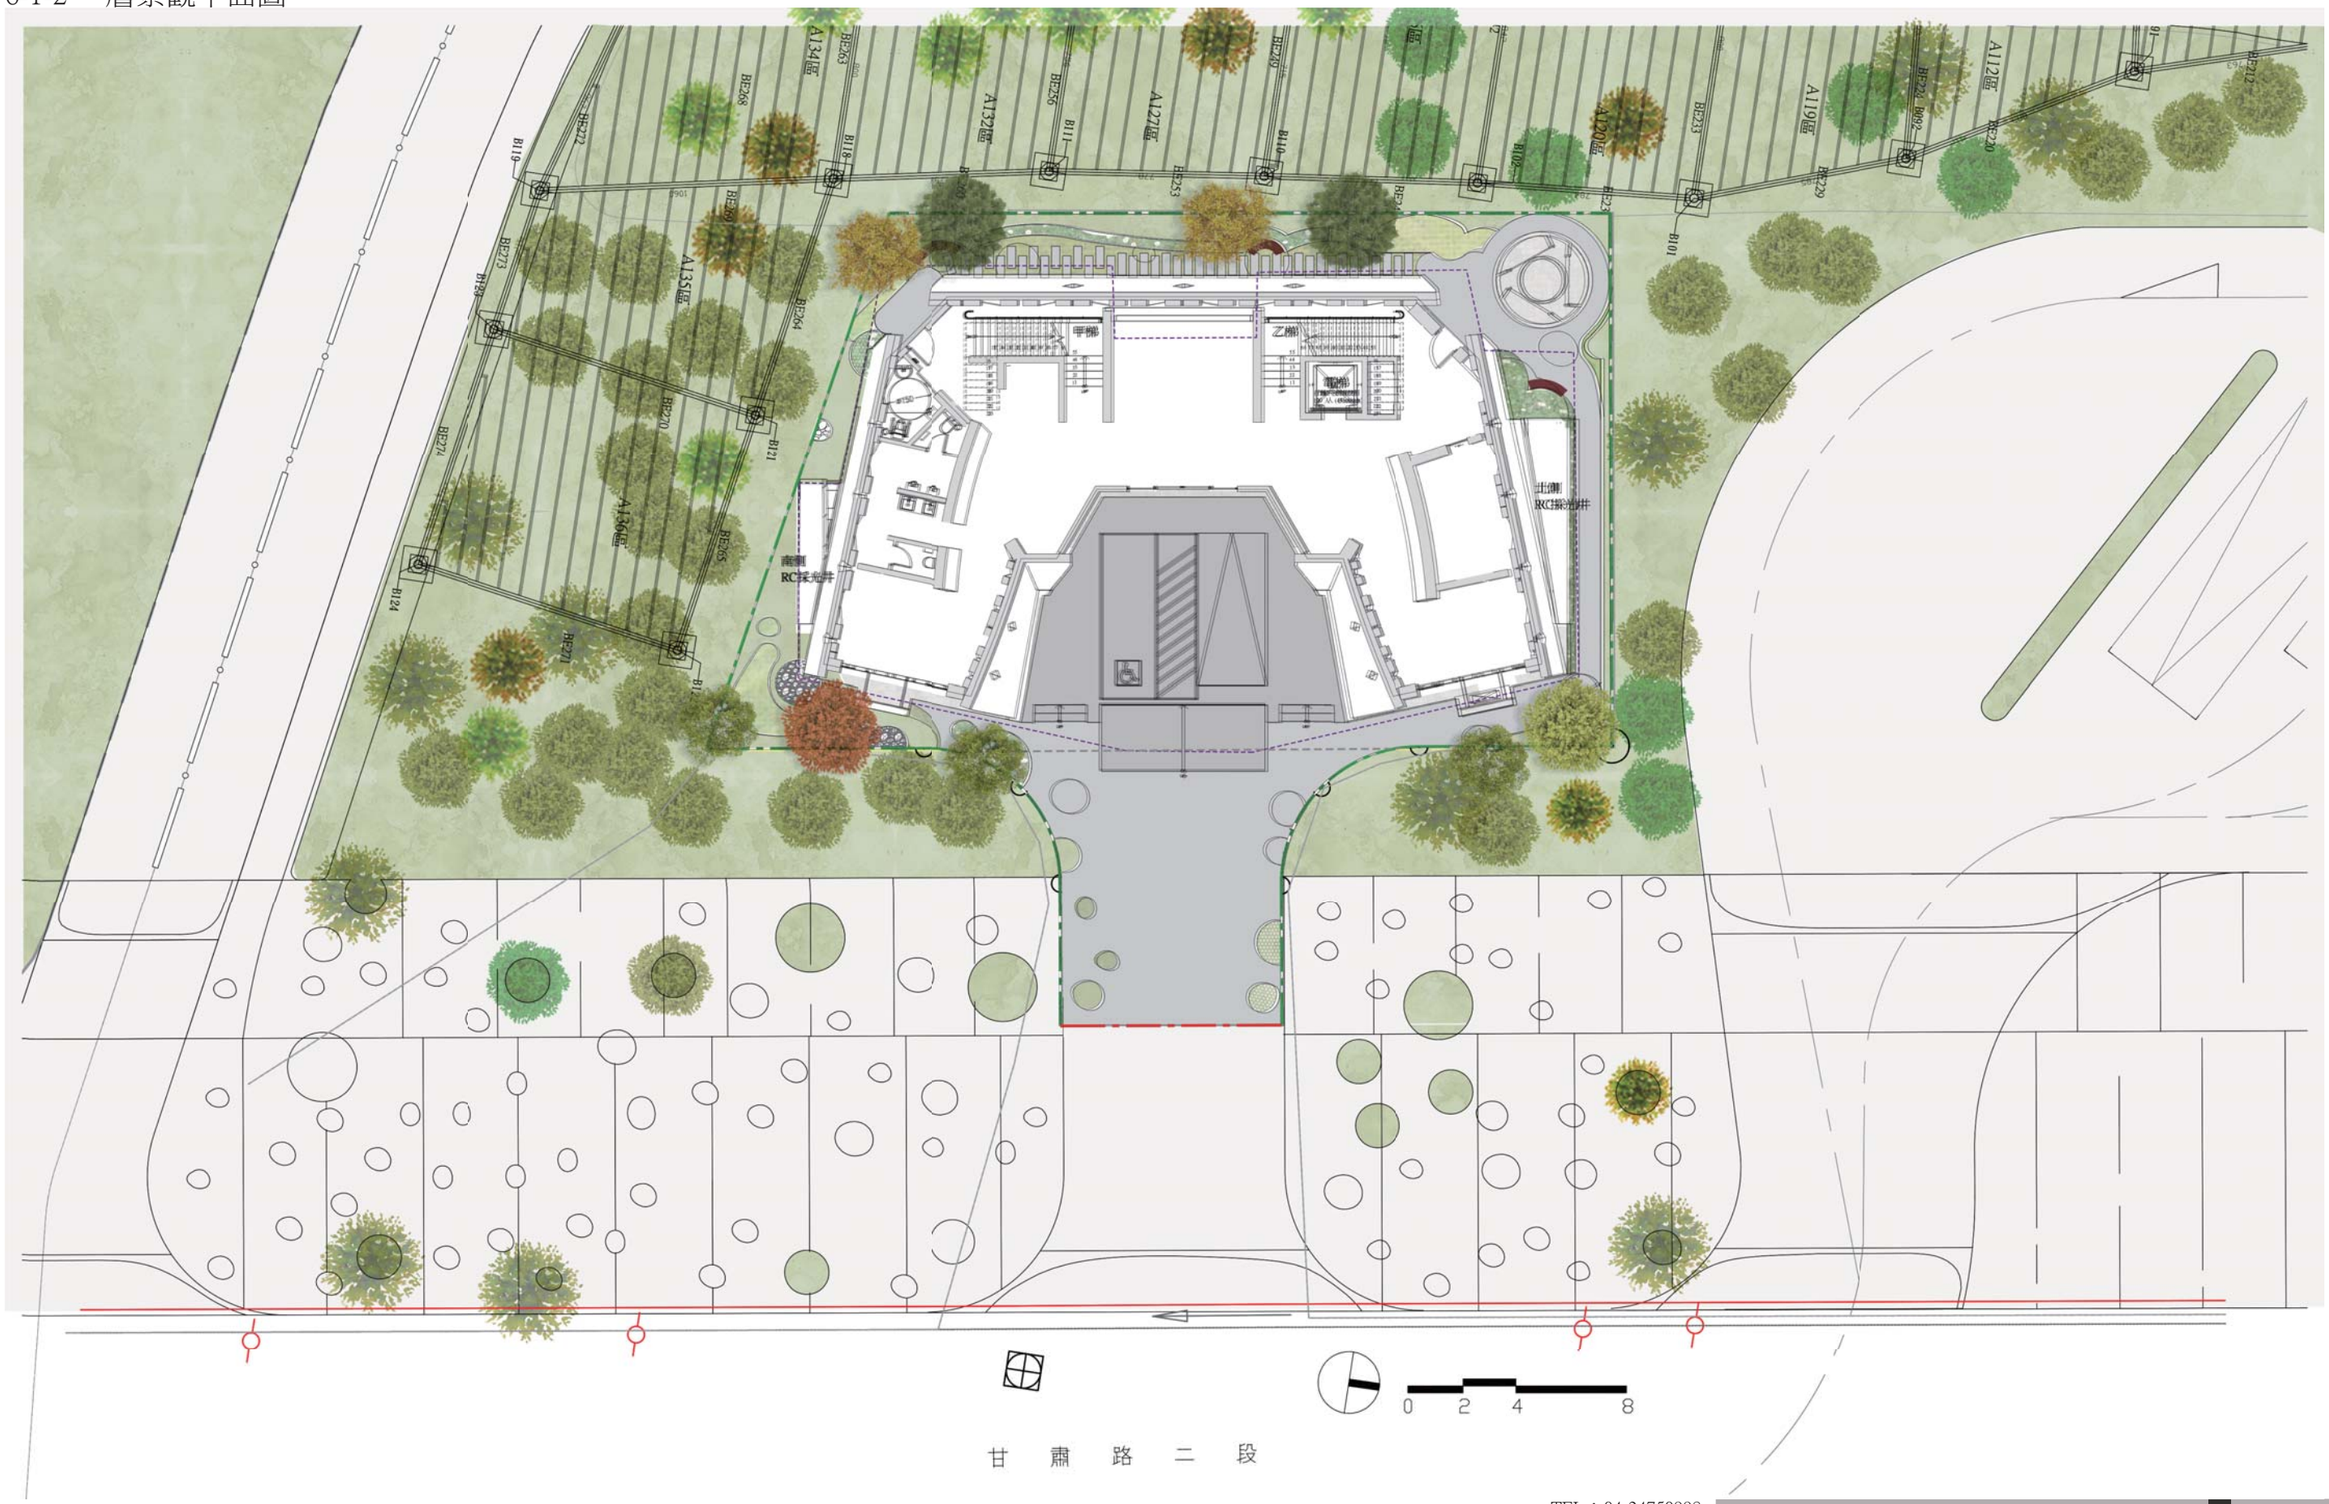

TEL：04-24750998
FAX：04-24730146
設計單位：戴育澤建築師事務所