
新增圖面

(二) 壹層景觀平面圖

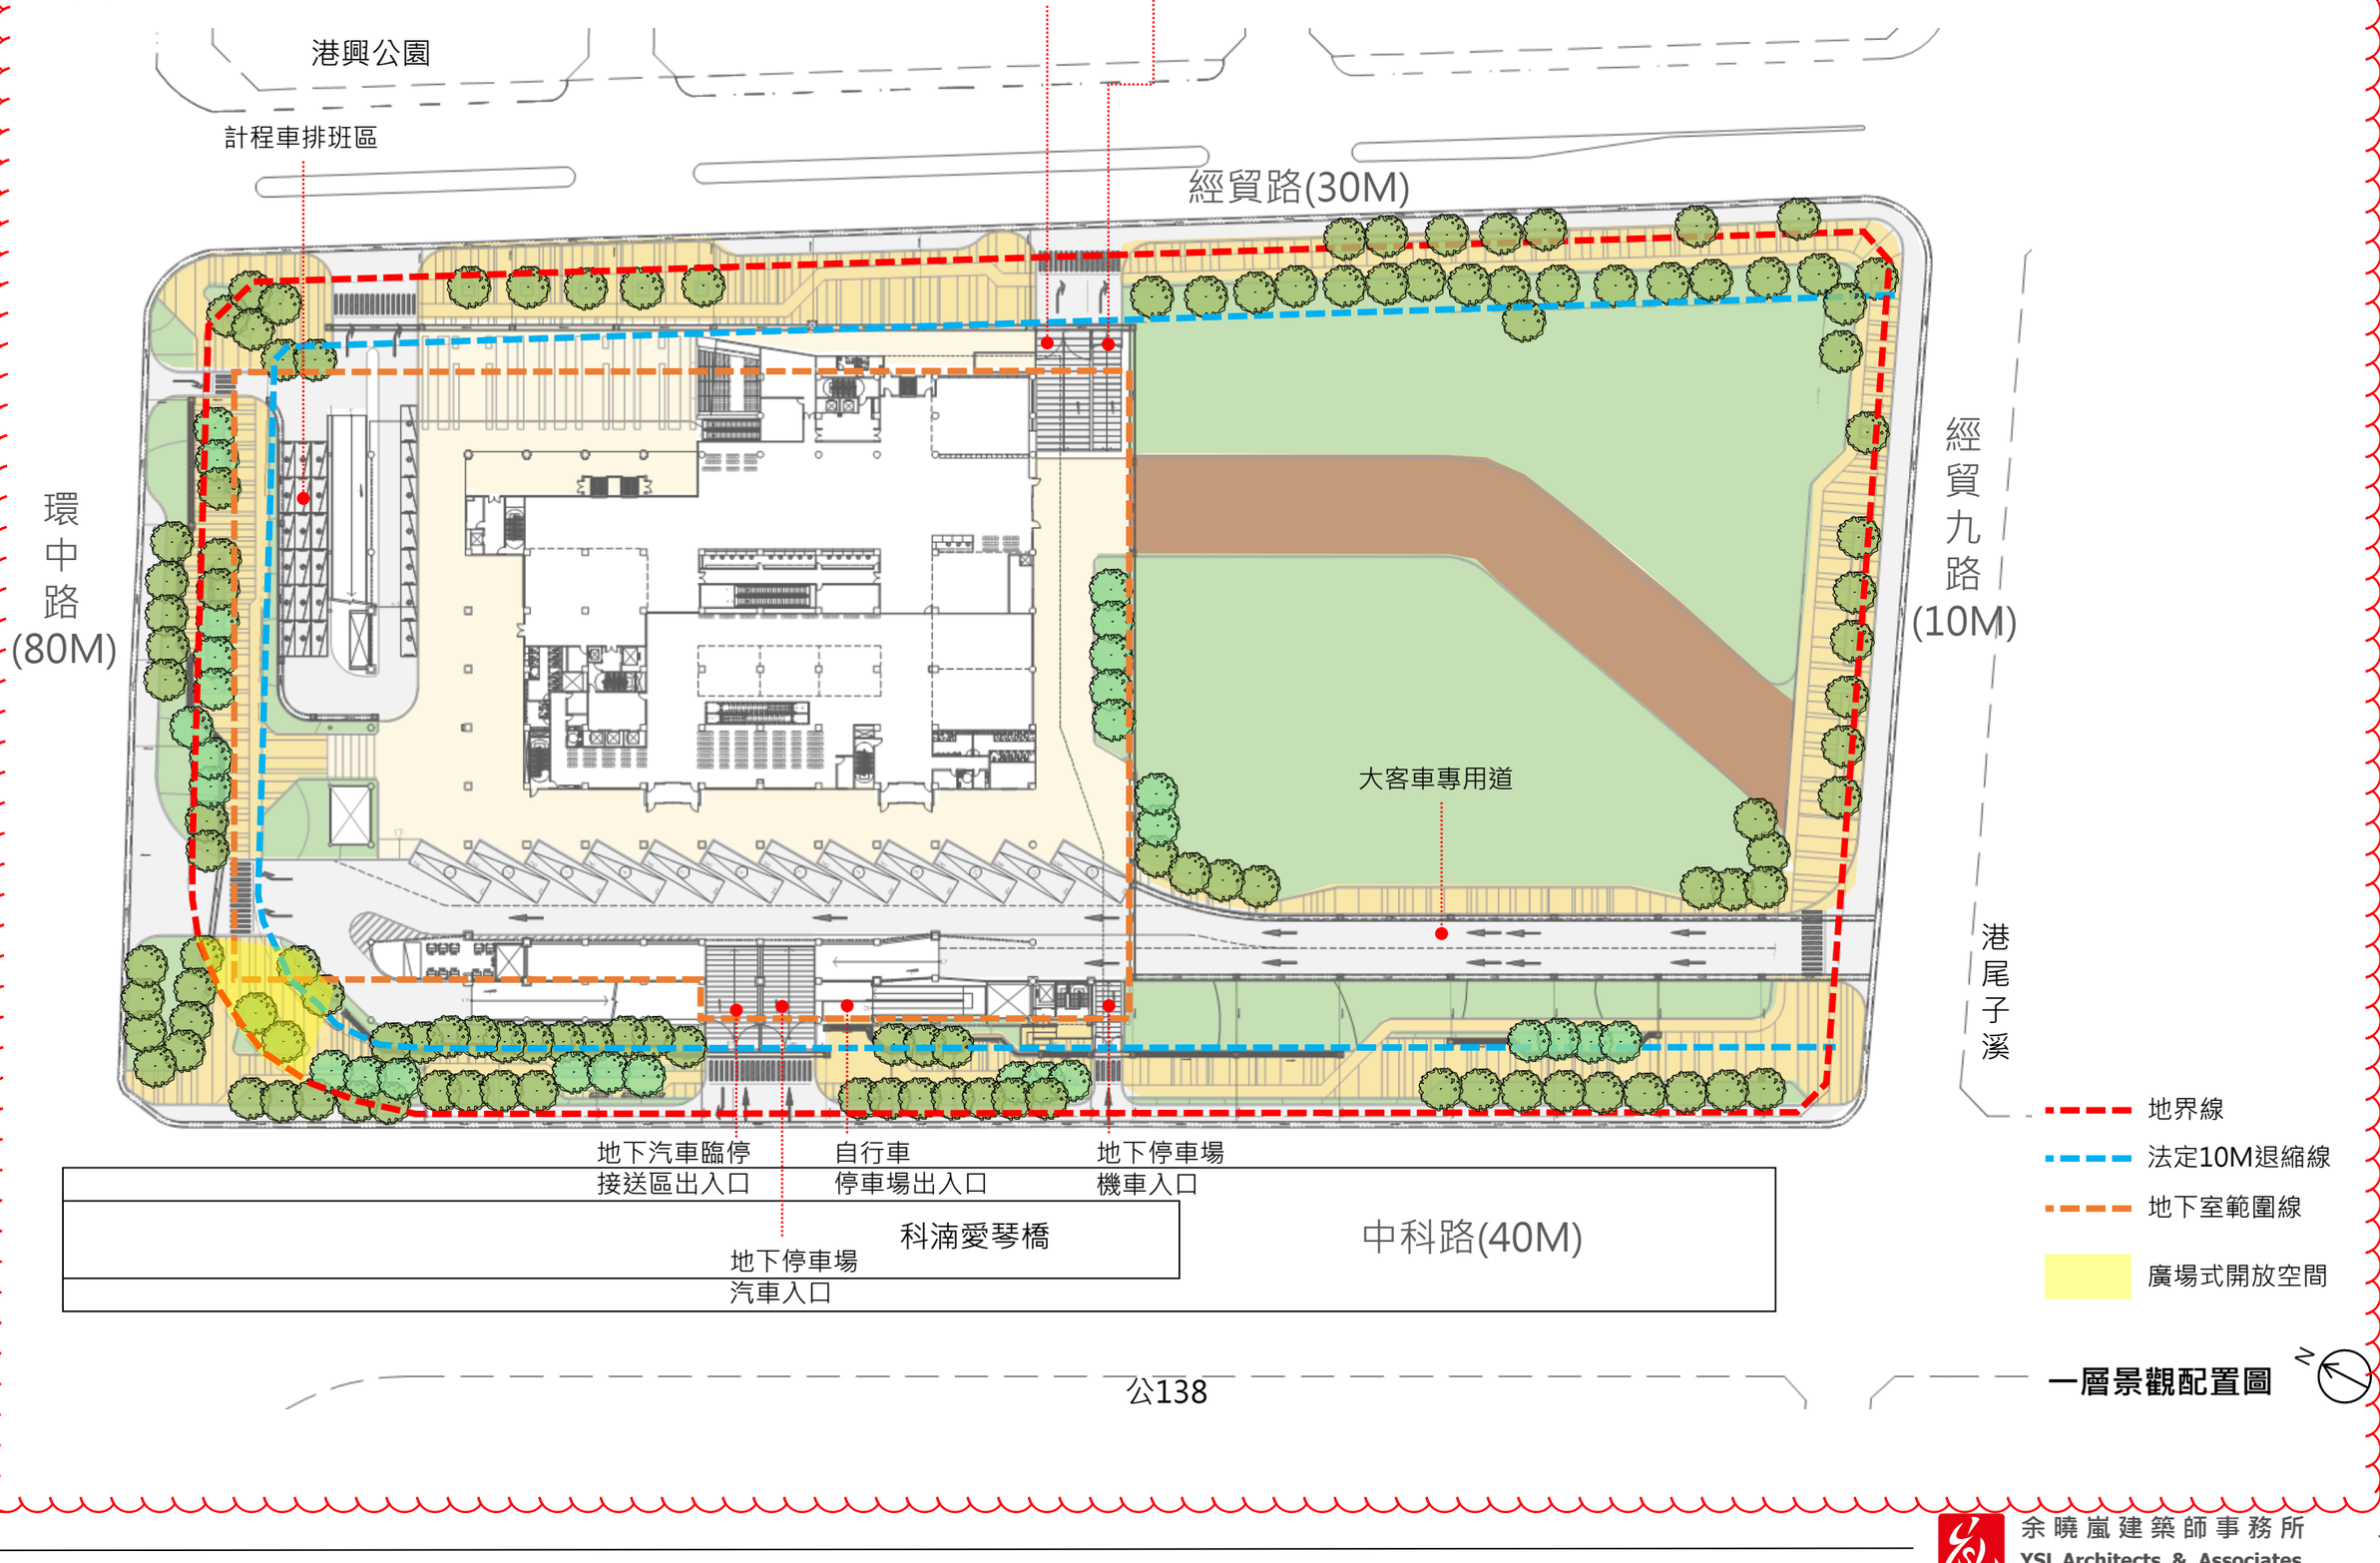

一層景觀配置圖