
## 資訊公開相關圖說

壹層平面配置圖

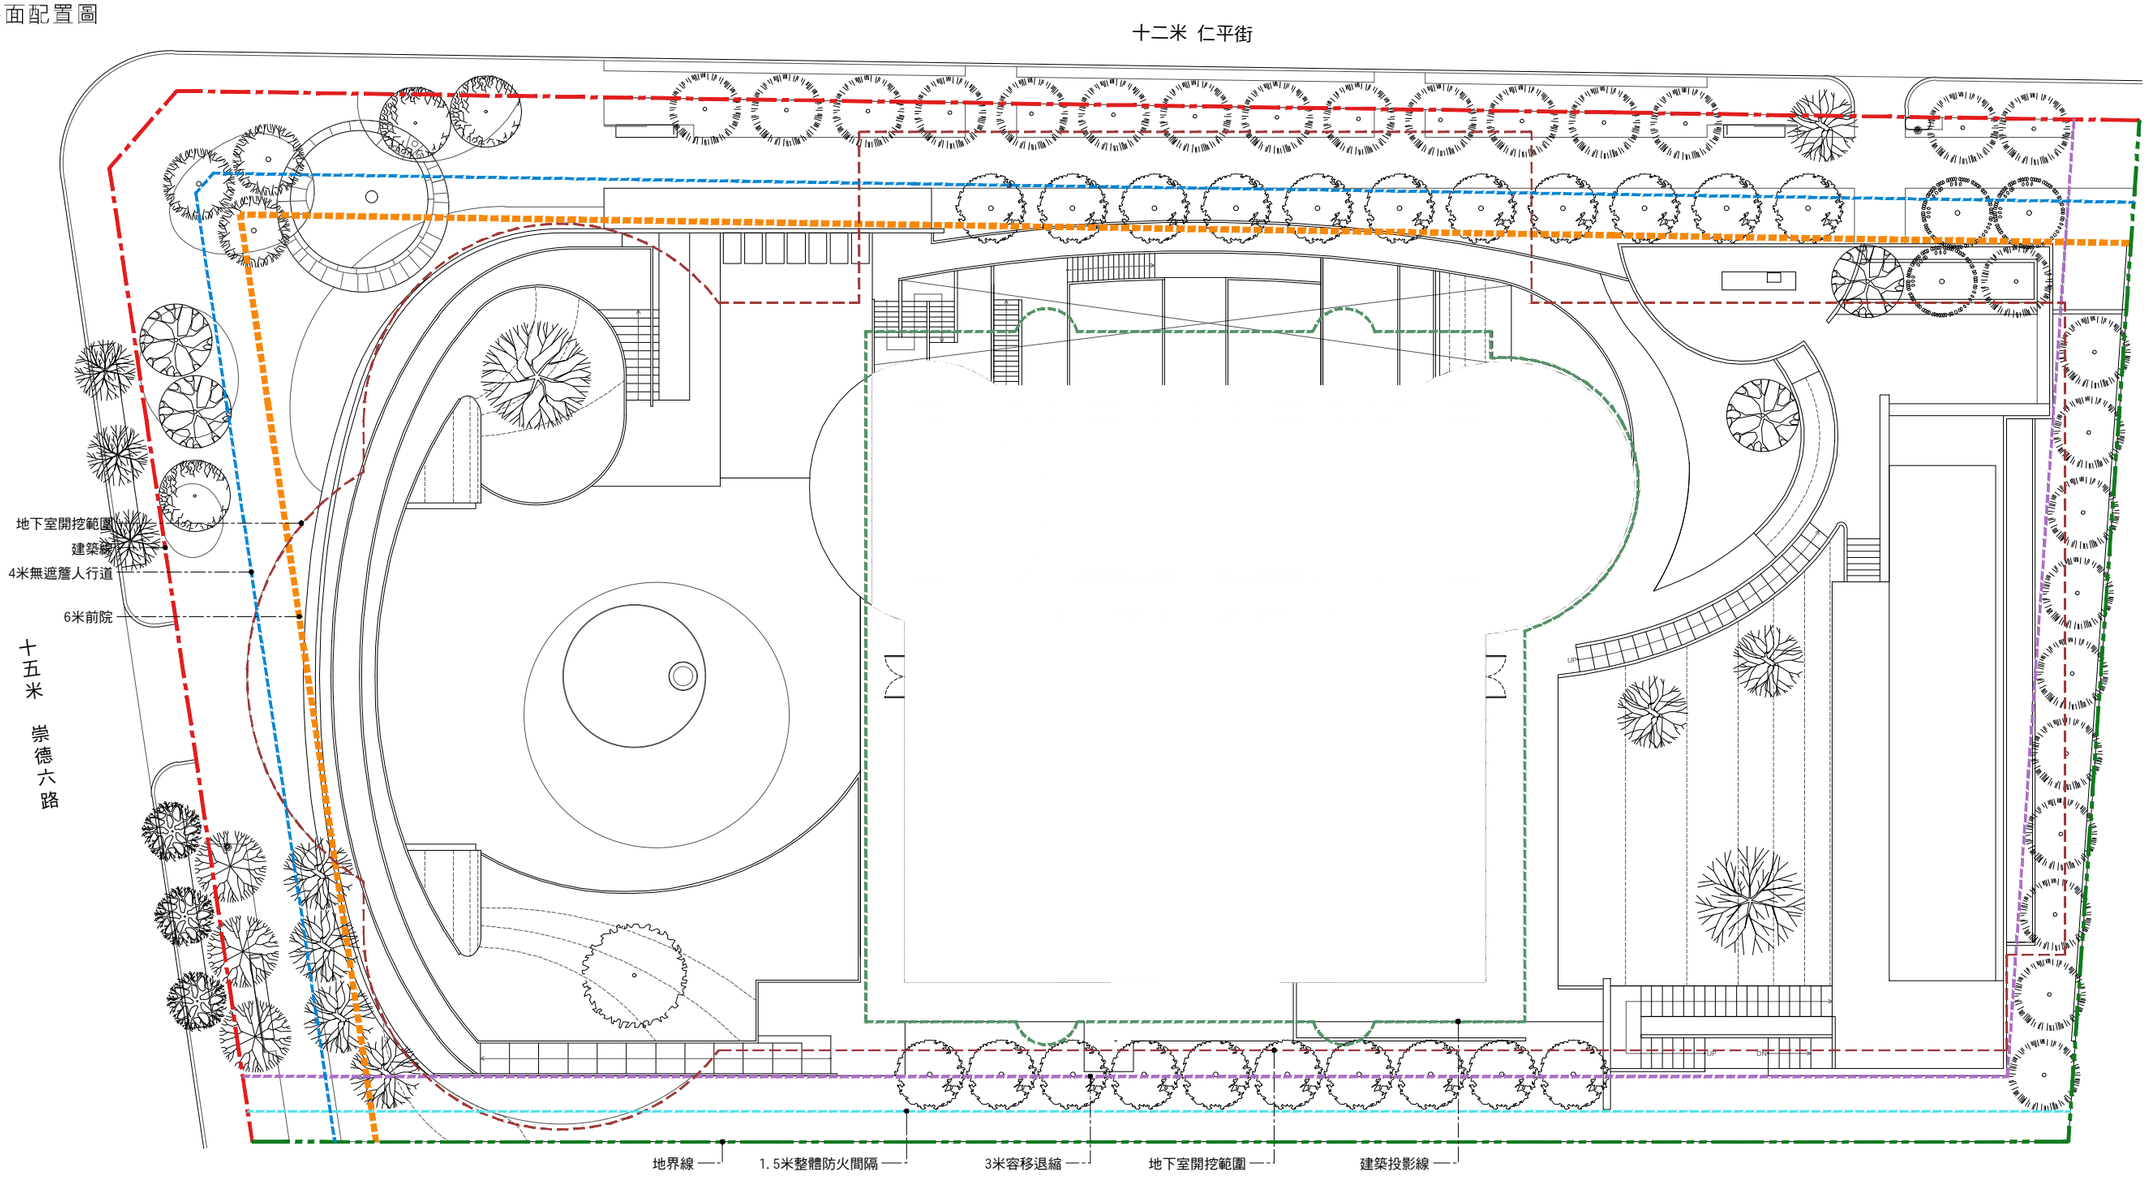


建築線
地界線
地下室開挖範圍
建築投影線
六米無遮簷人行道檢討線
容移三米退縮檢討線

一層全區平面配置圖 SCALE:1/300

圖號

圖名 資訊公開 一層全區平面配置圖

案號 TC-200902

案名 元鈞建設 仁平段集合住宅新建工程


直心建築｜張德昌建築師事務所
HERMIT ARCHITECTS architecture interior landscape