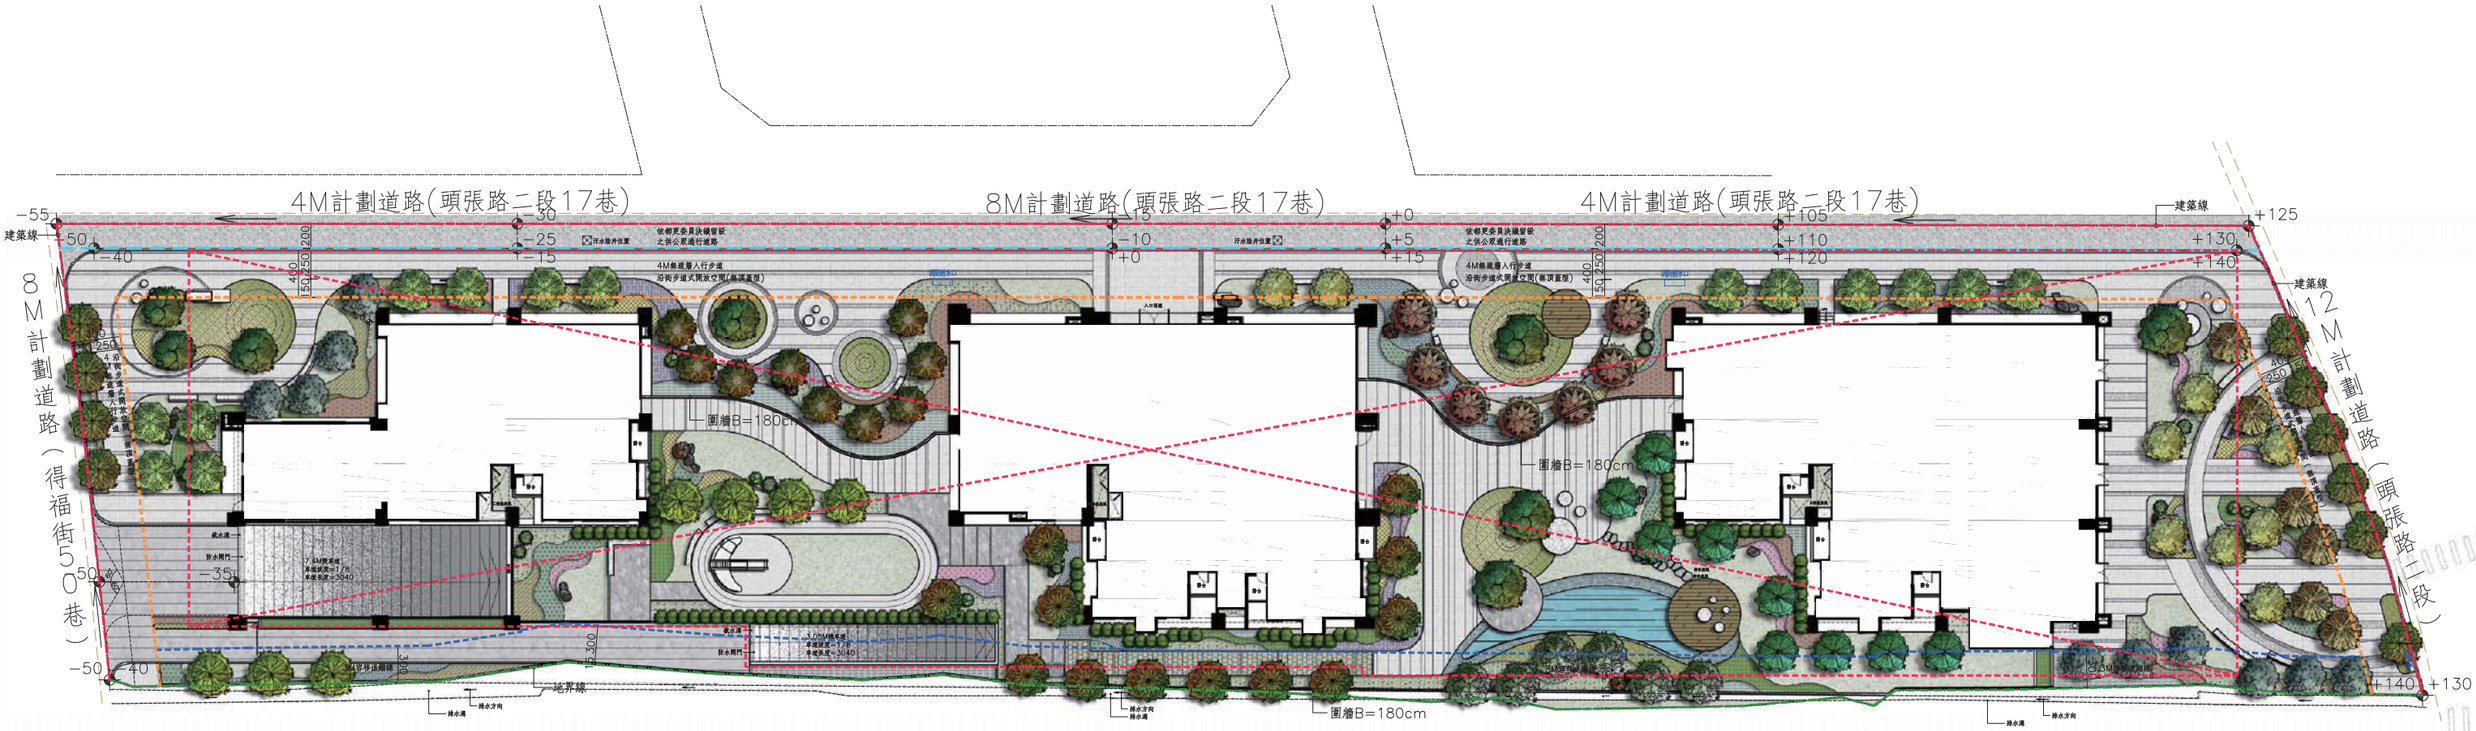


壹層景觀平面圖 Scale=1/500

圖例

- 建築線
- 地界線
- 地下室開挖範圍
- 依都更委員決議留設之供公眾通行道路退縮2M線
- 4M無遮簷人行步道退縮線
- 3M容移退縮線